



# ULOŽENIE POTRUBIA V OTVORENOM VÝKOPE


V ZELENOM PÁSE  
NESPEVNENEJ PLOCHE

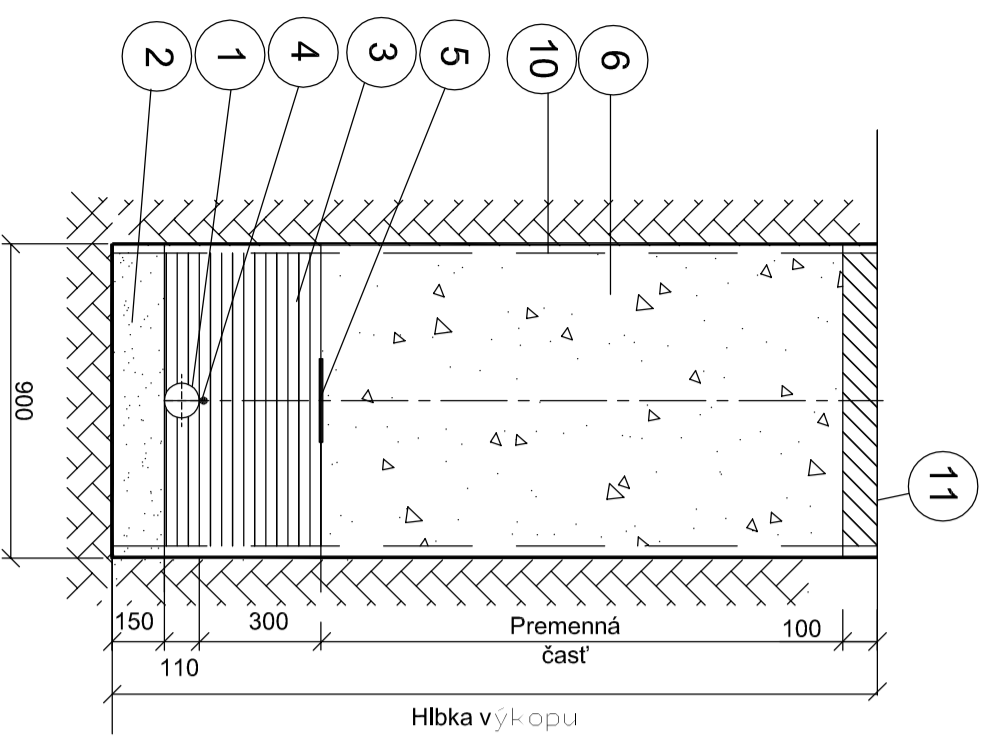

V ASFALTOVEJ CESTE  
OBOJSTRANNÉ NAPĽIENIE KRYTU VOZOVKY

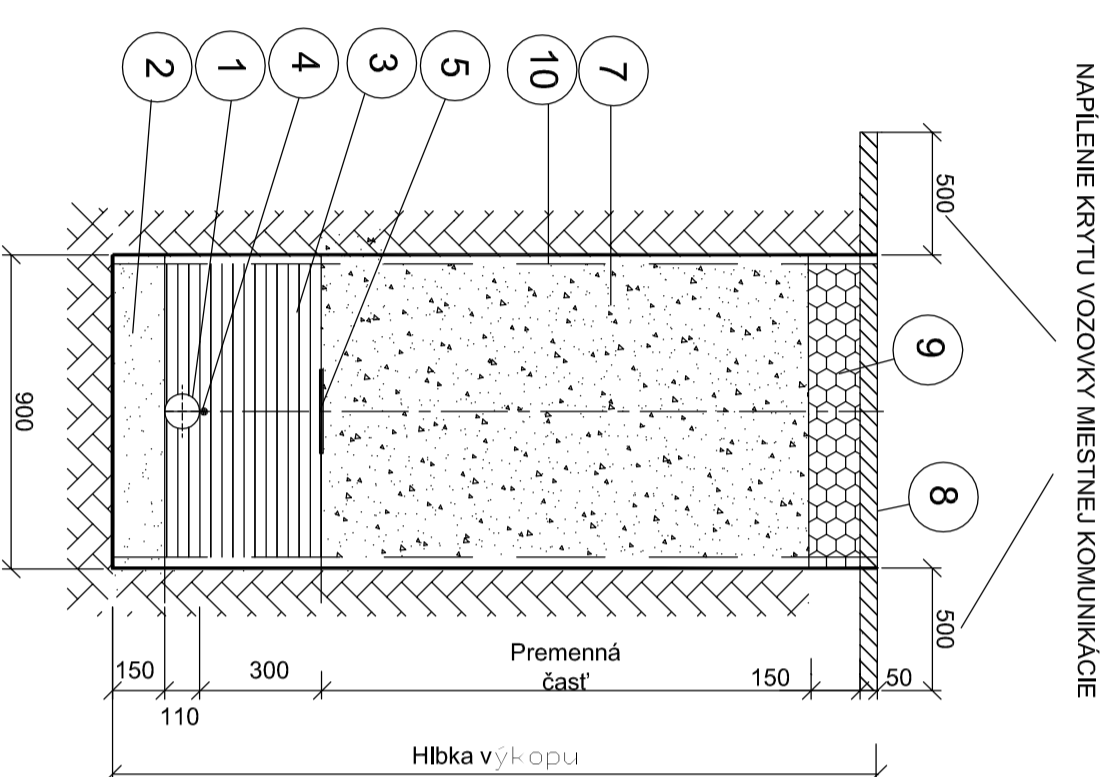

V SPEVNENEJ  
MIESTNEJ KOMUNIKÁCIÍ

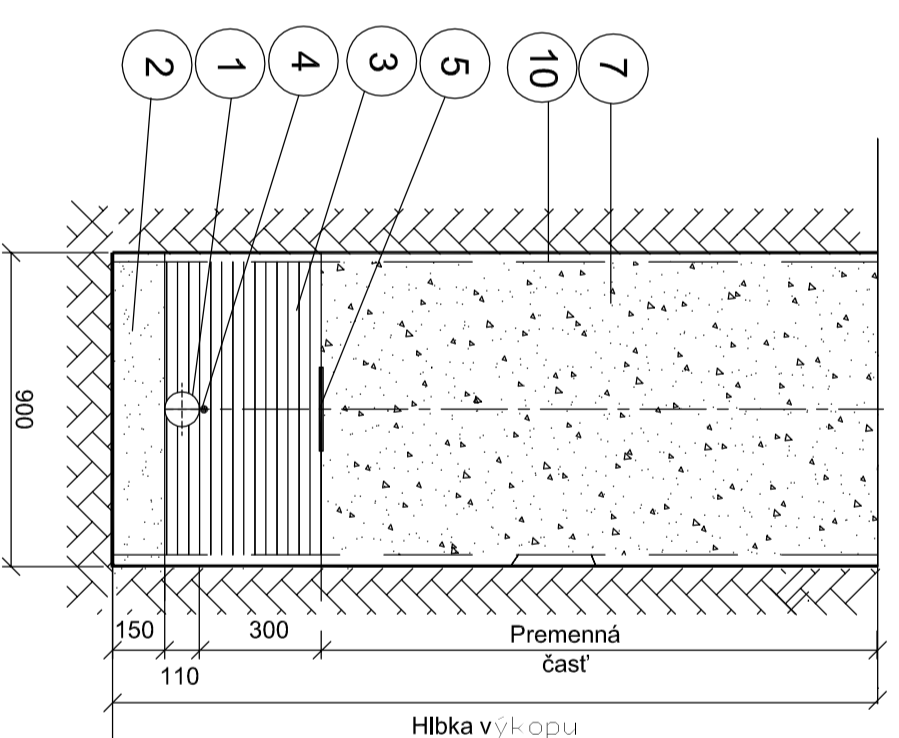

LEGENDA
1 ROZVODNÉ POTRUBIE $\varnothing 110 \times 6,6 \text{ mm}$ HDPE PN10
2 PIESKOVÉ LÔŽKO MAX.ZRNSA $\varnothing 0,0 - 4,0 \text{ mm}$
3 OBSYP POTRUBIA-PIESOK MAX.ZRNSA $\varnothing 0,4 \text{ mm}$
4 MEDENÝ VODIČ NA ZISŤOVANIE POTRUBIA- CY 6mm <sup>2</sup>
5 VÝSTRAŽNÁ FOLIA BIELEJ FARBÝ
6 ZÁSYP VYKOPANOU TRIEDENOU ZEMINOU
7 ZÁSYP RYHÝ ZVLIHČENOU ŠTRKODRIVOU $\varnothing 0-32 \text{ mm}$ ZHUTENOU PO 200mm VRSTVÁCH
8 ASFALTOBETÓN II HR.50mm
9 OBALOVANÉ KAMENIVO OKH HR.150mm
10 PRÍLOŽNÉ PAŽENIE
11 ODHUMUSOVANIE A ZAHUMUSOVANIE HR. 100mm

## POZNÁMKA:

- OBSYP RYHY NAD POLYETYLENOVÝM POTRUBÍM SA NEZHUŤNÚJE!
- V USEKU, KDE JE TRASA VEDENÁ KRAJOM CESTY BUDE SÚVISI A ŽIVIČNÁ VRSTVA ( ASFALTOBETÓN ) ZRIADENÁ V ŠIRKE JEDNEHO JAZDNEHO PRUHU CCA 3,0m

VYPRACOVAL	ZODP.PROJEKTANT	SIVS-seenising s.r.o.
ING.DZIACKA	ING. DZIACKA	974 00 BANSKÁ BYSTRICA
OBJEDNÁVATEL	SIVS a.s. BANSKÁ BYSTRICA	Č.ŽAKAZKY 102-04/283-2017
MIESTO STAVBY	HANDLOVÁ	STUPEŇ DRS
NÁZOV STAVBY	Handlová, ul. Sama Chalupku - rozšírenie verejného vodovodu	DÁTUM 2017
		FORMÁT 3A4
		ARCH.ČÍSLO 2095
PRÍLOHA		MIERKA 1:20
		Č.PRÍLOHY: E.4