


SO-01 VODOVODNÉ POTRUBIE

HDPE Ø 110x6,6mm, PN 10, dl. 467,57 m

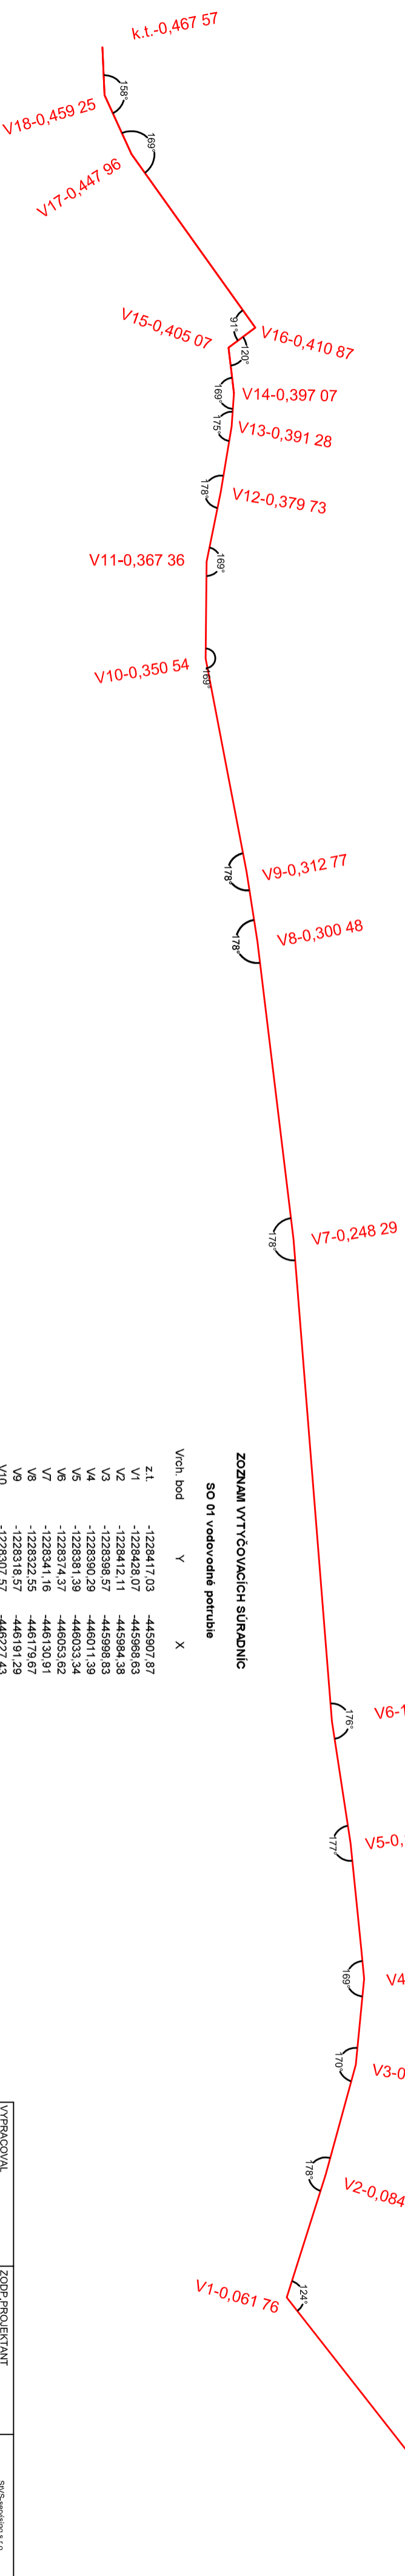

ZOZNAM VYTVŔOVACIACH SURADNIC

SO 01 vodovodné potrubie	
Vrch. bod	X
Z.L.	-1228417,03
V1	-1228428,07
V2	-1228412,11
V3	-1228398,57
V4	-1228390,29
V5	-1228381,39
V6	-1228374,37
V7	-1228341,16
V8	-1228322,55
V9	-1228318,57
V10	-1228307,57
V11	-1228299,58
V12	-1228291,73
V13	-1228284,77
V14	-1228281,7
V15	-1228278,83
V16	-1228273,1
V17	-1228277,45
V18	-1228273,9
K.L.	-446322,3

Z.L. - 0,000 km

VYPRACOVANÉ	ZODP. PROJEKTANT	SIVS s.r.l.
INŠT. DIZAJNER	ING. DZIALOCKA	974 00 BANSKA BYSTRICA
OBEDNÁVATEL	SIVS a.s. BANSKA BYSTRICA	102-04/283-2017
MESTO STAVBY	HANĽOVOVA	DRS
NÁZOV STAVBY	Handlová, ul. Sama Chalupku - rozšírenie verejného vodovodu	2017
		FORMÁT
		ARCH./ČÍSLO
		MÉRKA
		1:500
PRÍLOHA	VYTVŔOVACI VÝKRES	ČÍSLO
		E.5