SO-01 VODOVODNÉ POTRUBIE

HDPE ∅ 110x6,6mm, PN 10, dl. 467,57 m

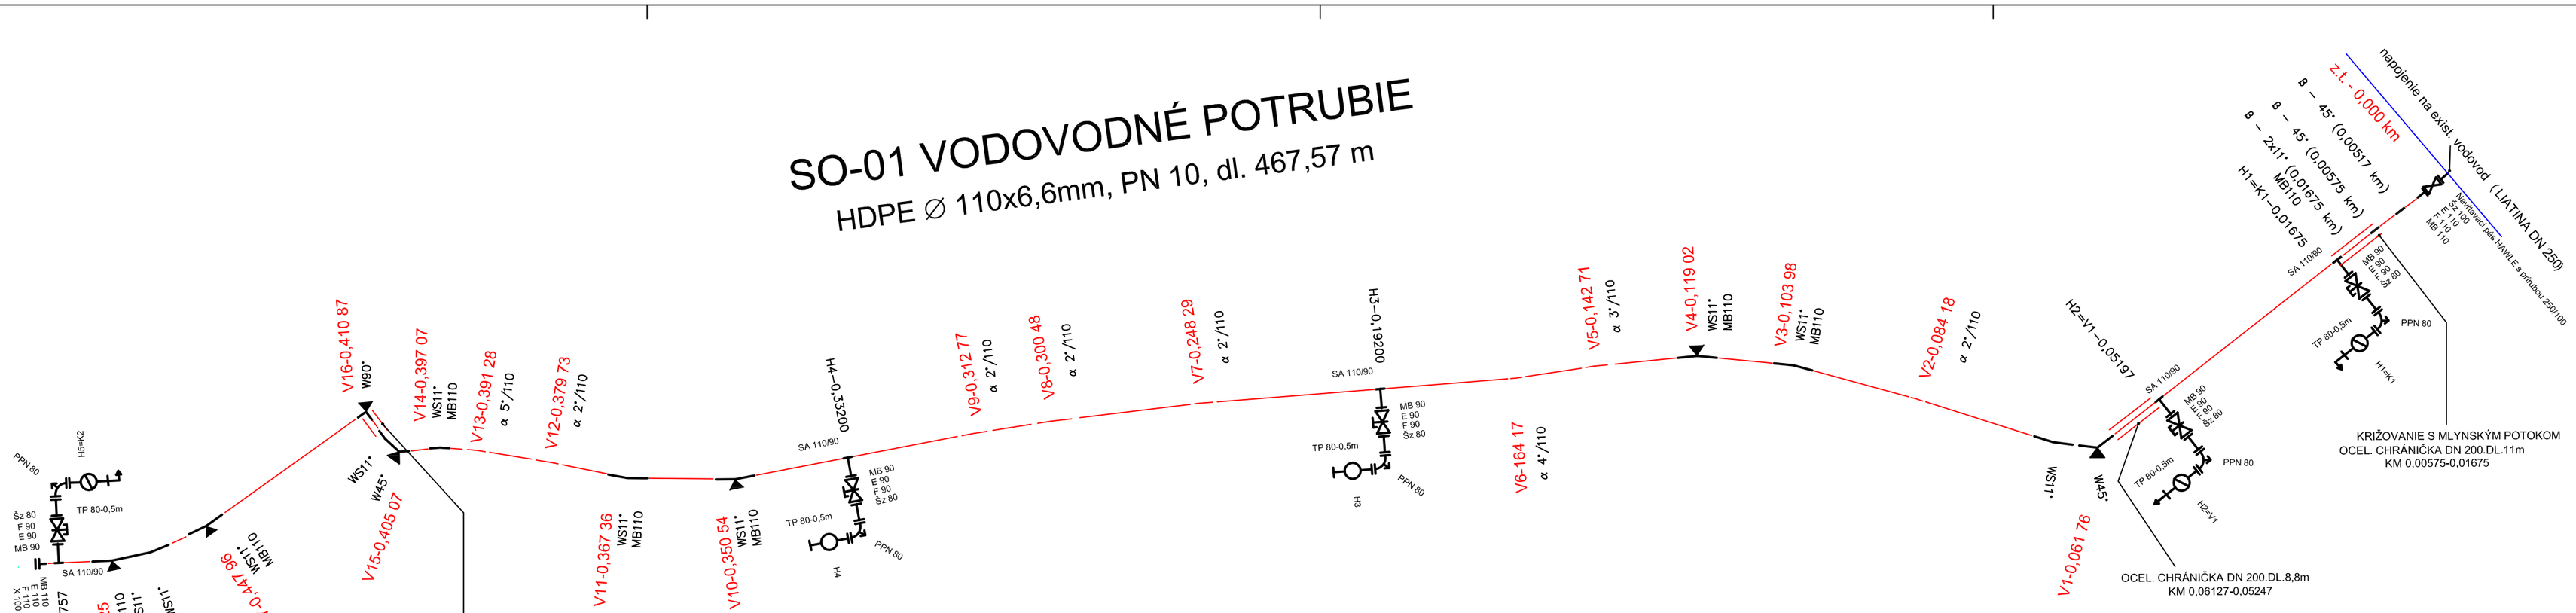

VÝPIS RÚR,TVAROVIEK A ARMATÚR

POTRUBIE		TVAROVKY													ARMATÚRY																	
		LIATINA			PE										LIATINA																	
POTRUBIE HDPE PE 100 SDR17	POTRUBIE OCEĽOVÉ	ZASLEPOVACIA PRÍRUBA X	TP RÚRA DL.0,5m	PPN	OBJÍMKA SO ZARÁŽKOU MB PN 10	OBJÍMKA SO ZARÁŽKOU MB PN 10	ELEKTROTVAROVKOVÉ KOLENO W90° PN 10	ELEKTROTVAROVKOVÉ KOLENO W45° PN 10	ELEKTROTVAROVKOVÉ KOLENO WS11° PN 10	HRDLOVÁ ODBOČKOVÁ ELEKTROTVAROVKA SA	E–LEMOVÝ NÁKRUŽOK PN 10	E–LEMOVÝ NÁKRUŽOK PN 10	FL–POLYPROP.PRÍRUBA SOC.JADROM	FL–POLYPROP.PRÍRUBA SOC.JADROM	HYDRANT HAWLE PODZEMNÝ	HYDRANT HAWLE NADZEMNÝ	POSÚVADLOVÝ UZÁVER EKO 001,PG 16 PN 16	POSÚVADLOVÝ UZÁVER EKO 001,PG 16 PN 16	POKLOP ŠUPATKOVÝ	POKLOP HYDRANTOVÝ	ZEMNÁ SÚPRAVA TELESKOPICKÁ	ZEMNÁ SÚPRAVA TELESKOPICKÁ	NAVRTAVACÍ PÁS HAWLE S PRÍRUBOU (LIATINA DN 250/PE DN 100)	BETÓNOVÝ BLOK (0,6x0,6x0,9m)	ORIENTAČNÝ STĽPIK	VÝSTRAŽNÁ FÓLIA BIELA	MEDENÝ VODIČ CY 6
⌀110x6,6	⌀219x6,3	100	80	80	90	110	110	110	110	110/90	110	90	110	90	80	80	80	100			100	80									
m		ks																	ks										m	
467,57	25,3	1	5	5	5	48	1	4	12	5	2	5	2	5	3	2	5	1	6	5	1	5	1	7	2	467,57	467,57

VYPRACOVAL		ZODP.PROJEKTANT	SIVS-servising s.r.o. 974 00 BANSKÁ BYSTRICA
ING.DZIACKA		ING. DZIACKA	
OBJEDNÁVATEĽ	SIVS a.s. BANSKÁ BYSTRICA		Č.ZÁKAZKY 102-04/263-2017
MIESTO STAVBY	HANDLOVÁ		STUPEŇ DRS
NÁZOV STAVBY	Handlová, ul. Sama Chalúpku - rozšírenie verejného vodovodu		DÁTUM 2017
			FORMÁT 4A4
			ARCH.ČÍSLO 2095
PRÍLOHA	UKLADACÍ PLÁN		MIERKA: Č.PRÍLOHY: E.6