


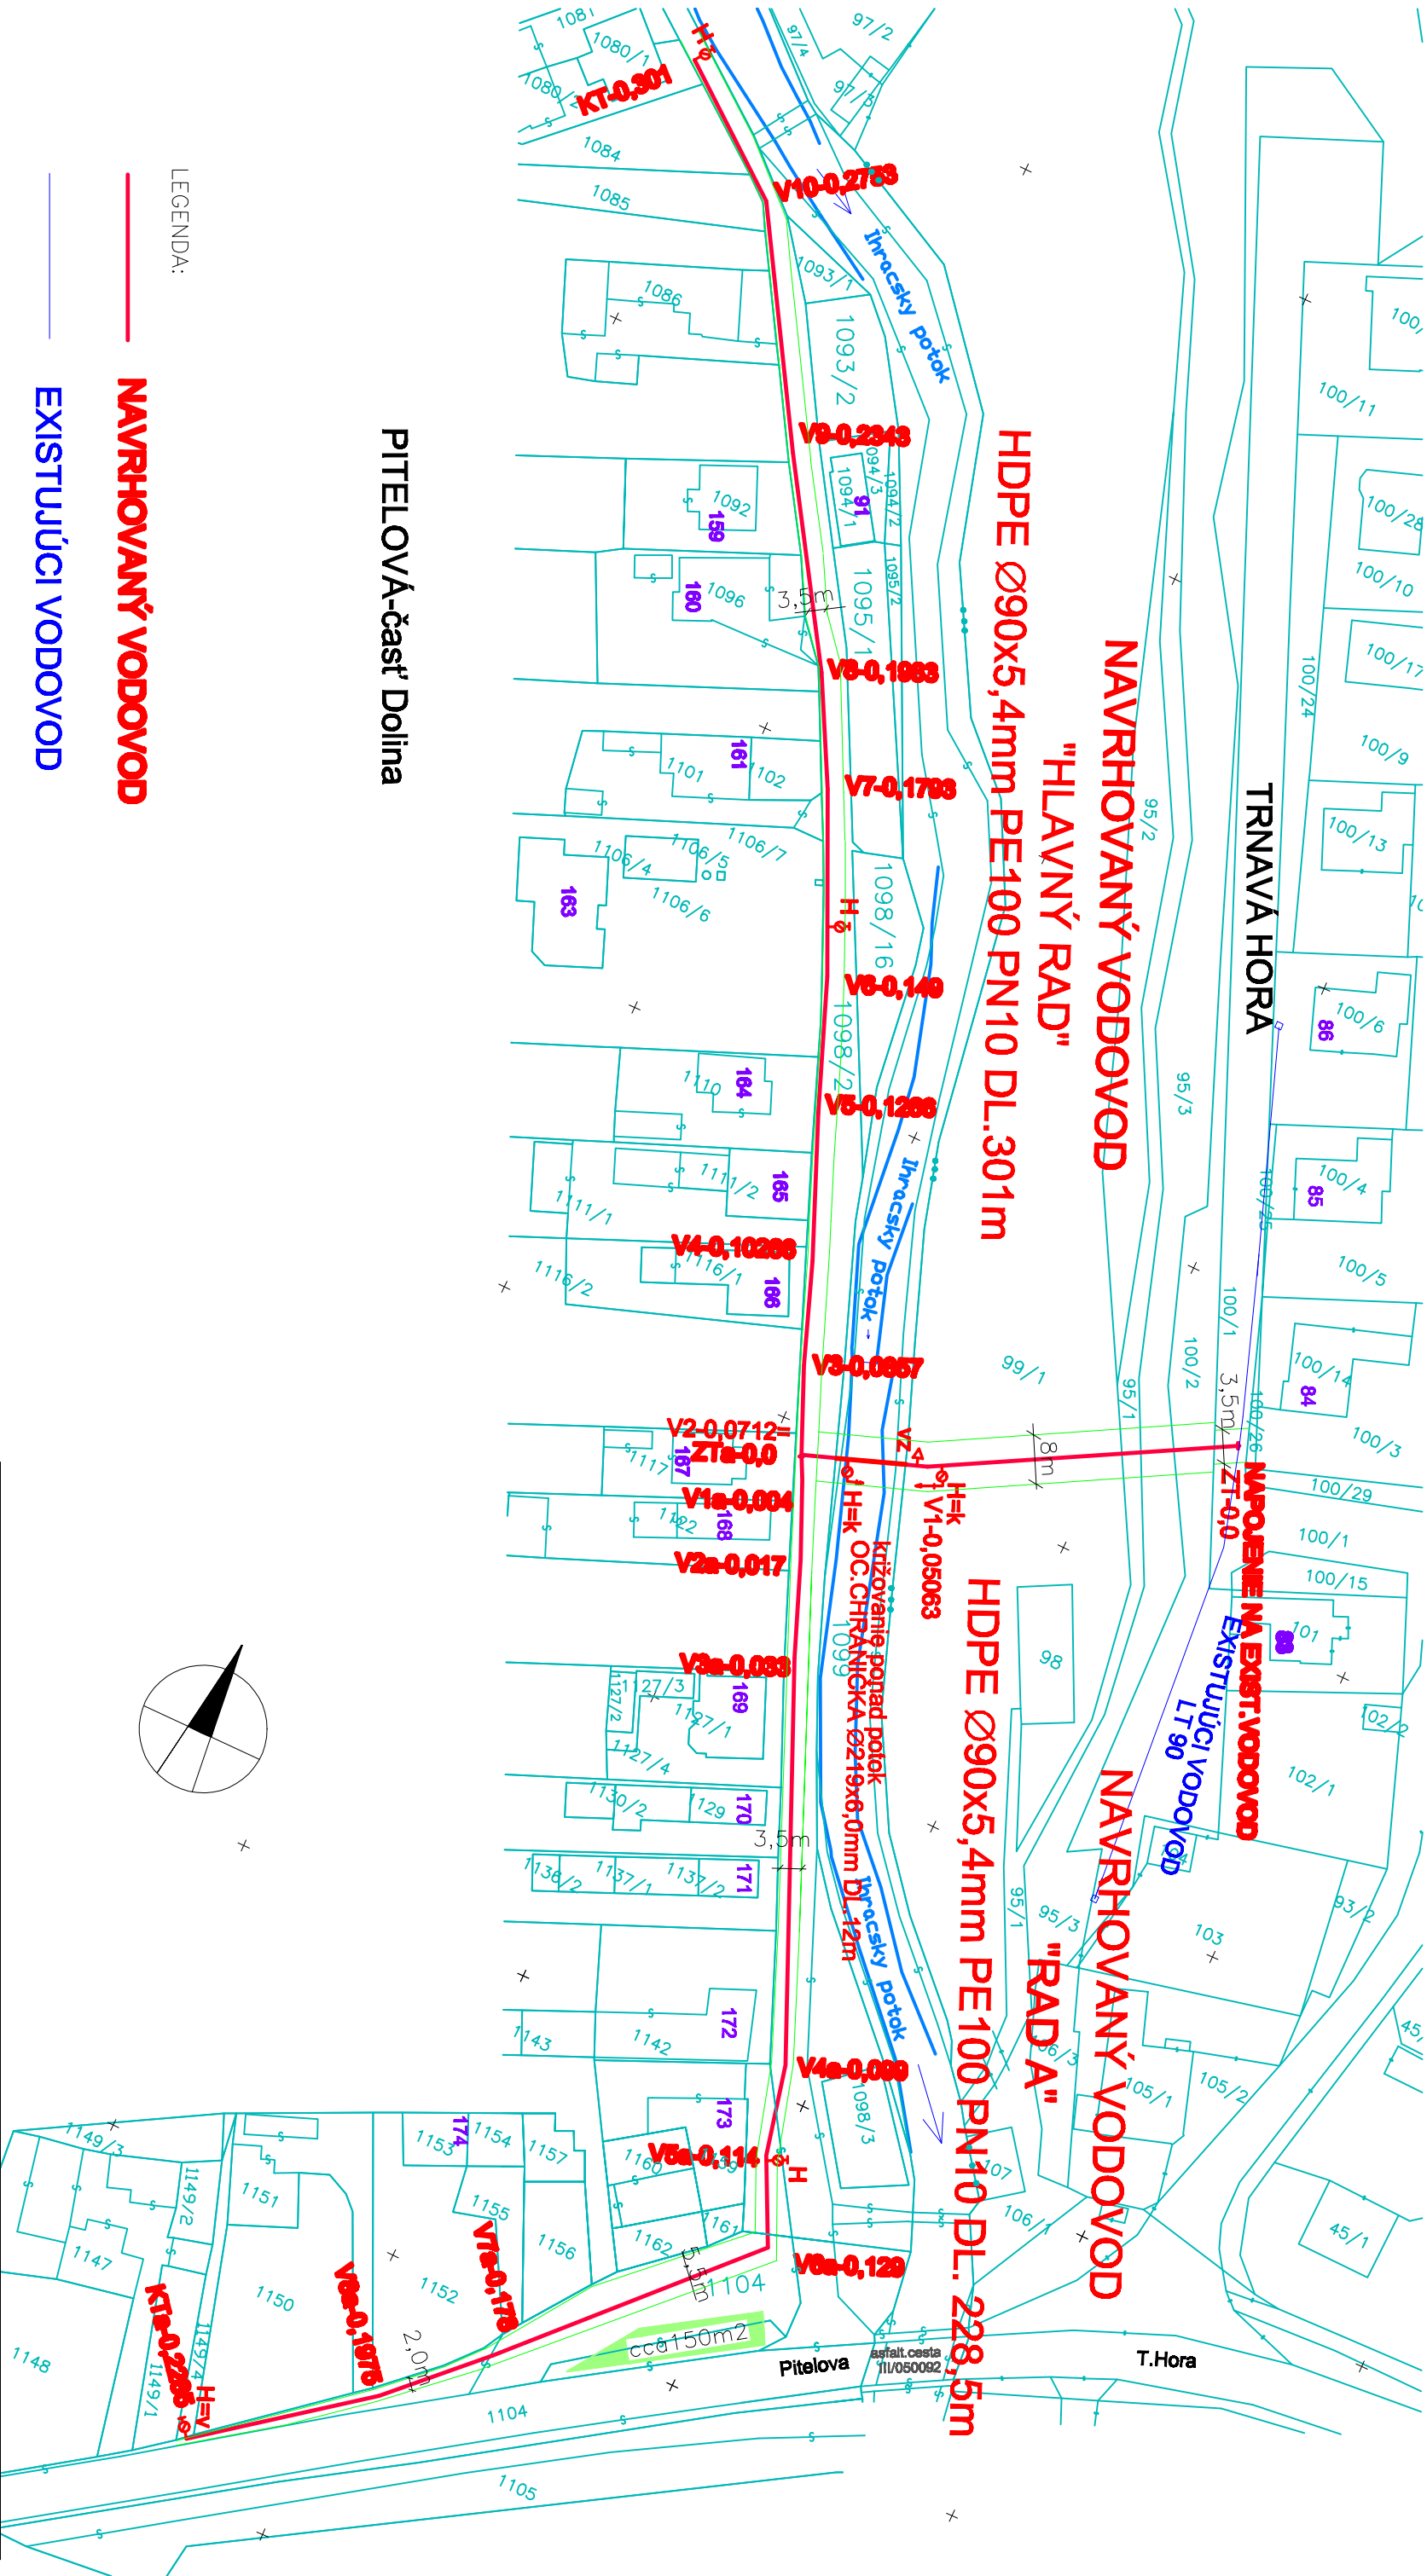

LEGENDA:

NAVRHOVANÝ VODOVOD

EXISTUJÚCI VODOVOD

Katastrálna hranica  
Parcelné číslo

MANIPULAČNÝ PÁS

SKLÁDKA MATERIÁLU

|                                                                 |  |                                       |  |   |  |
|-----------------------------------------------------------------|--|---------------------------------------|--|---|--|
| VYPRACOVAL<br>FUKASOVÁ MARIANNA                                 |  | ZODP. PROJEKTANT<br>FUKASOVÁ MARIANNA |  |  SVS - SERVSING s.r.o.<br>Partizánska cesta 5<br>974 00 BANSKÁ BYSTRICA |  |
| STAVEBNÍK                                                       |  | SVS a.s. BANSKÁ BYSTRICA              |  | Č. ZÁKAZKY 102-04/262-2017   |  |
| MIESTO STAVBY                                                   |  | PITELOVÁ, časť Dolina                 |  | STUPEŇ RPS   |  |
| NÁZOV STAVBY<br>NÁPOJENIE OBCE PITELOVÁ,<br>ČASŤ DOLINA-VODOVOD |  | DÁTUM                                 |  | 08/2017   |  |
|                                                                 |  | FORMÁT                                |  | A4   |  |
|                                                                 |  | ARCH. ČÍSLO                           |  | 2094   |  |
| PRÍLOHA                                                         |  | MIERKA:                               |  | Č. PRÍLOHY:   |  |
| KATASTRÁLNA MAPA                                                |  | 1:1000                                |  | C.1   |  |