


REZ KRIŽOVANIA IHRAČSKÉHO POTOKA

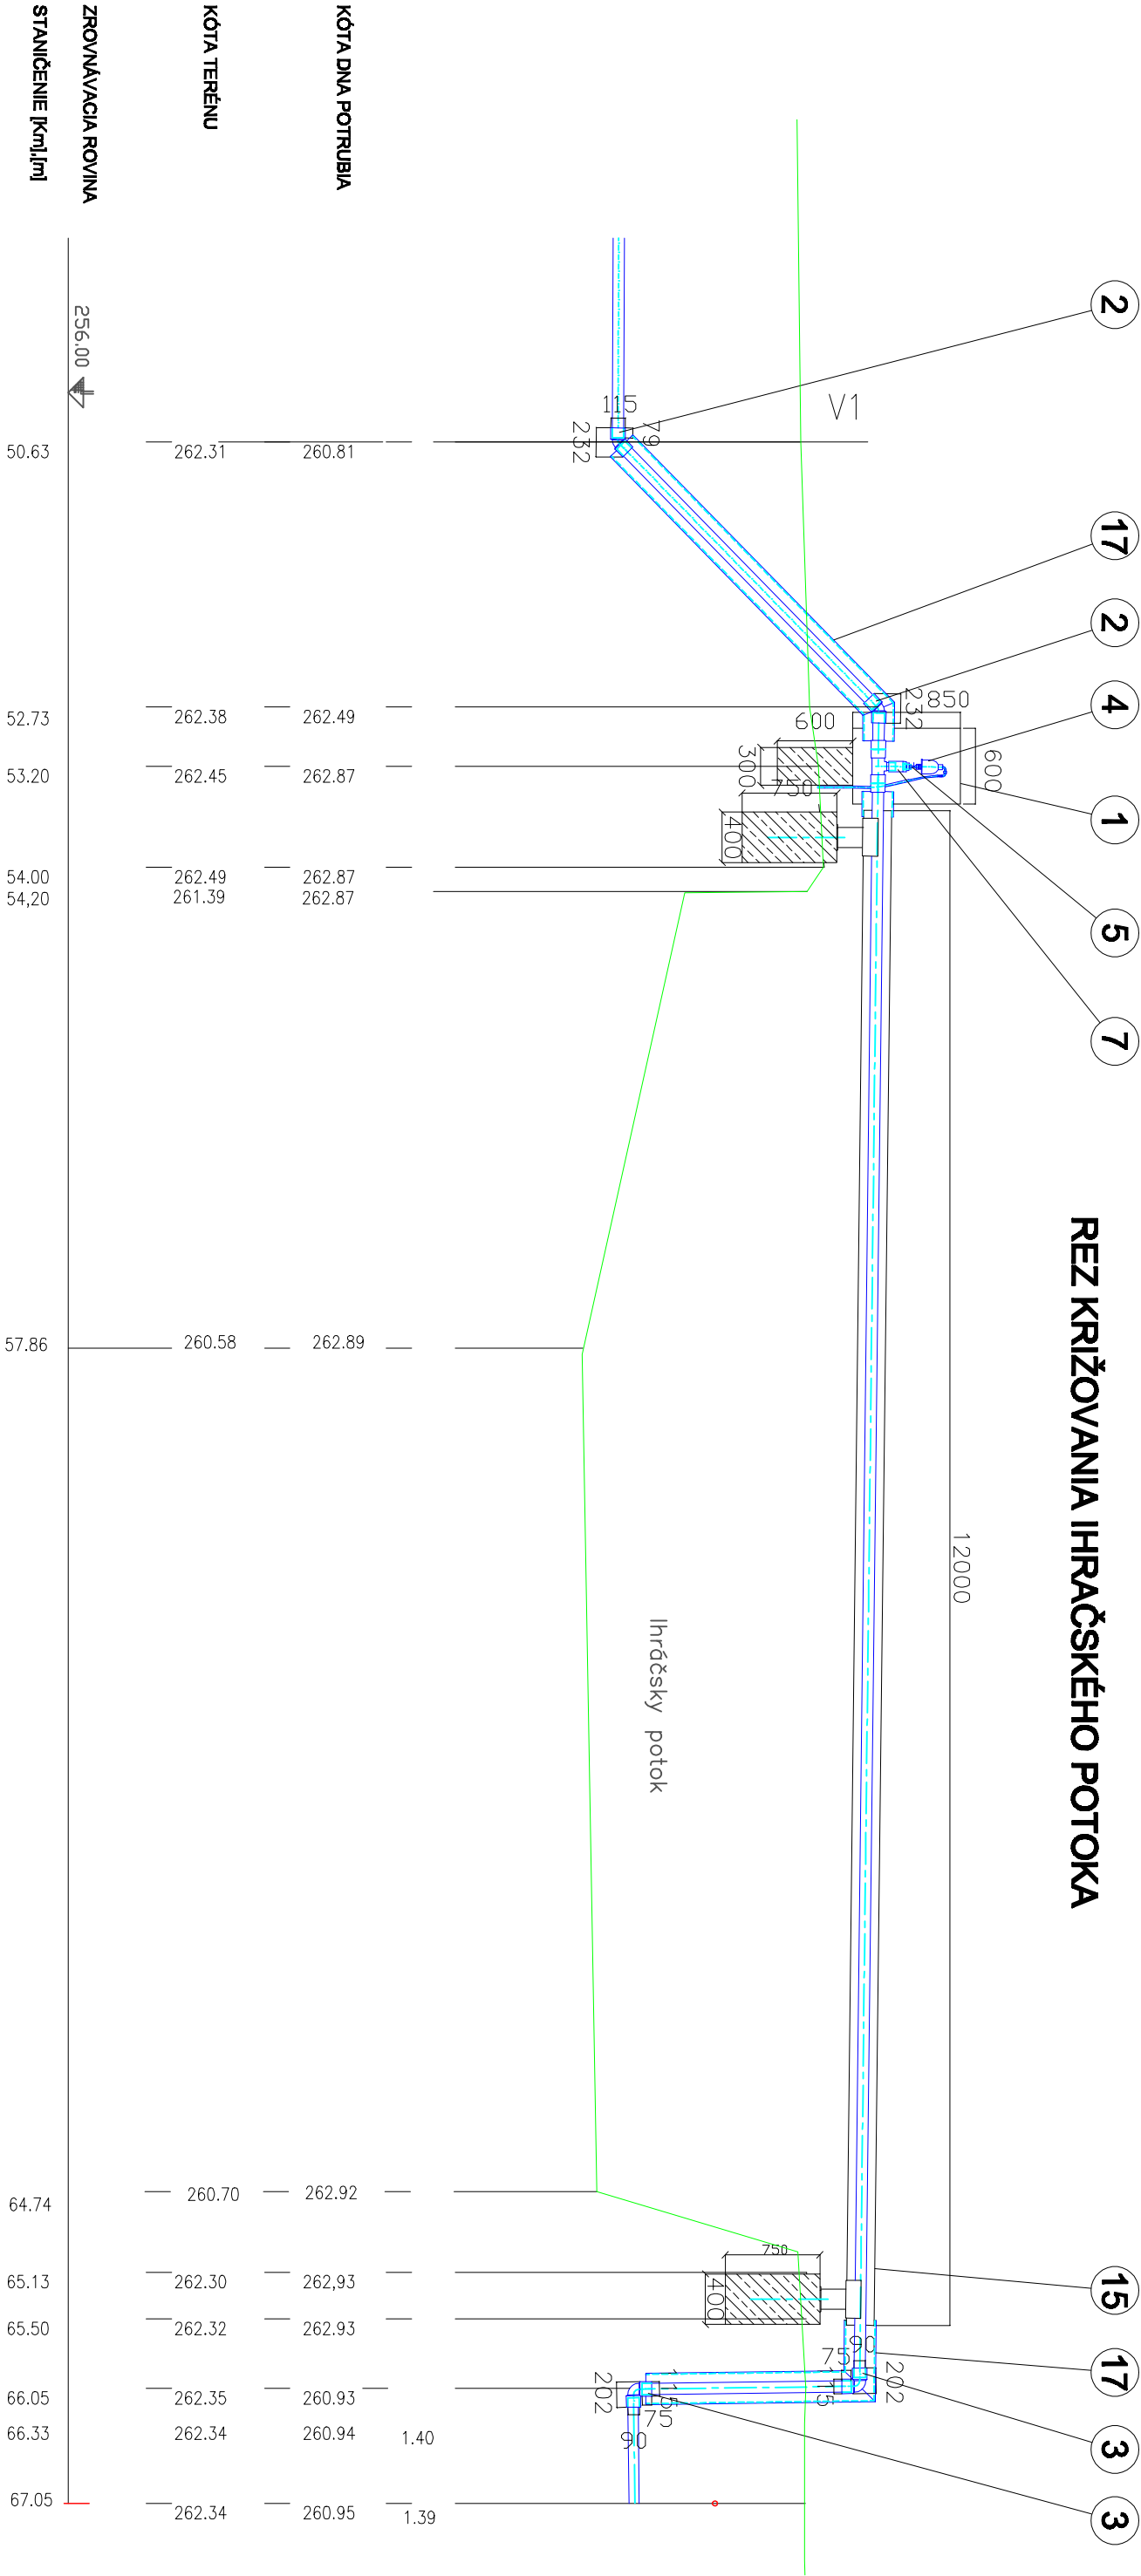

KRIŽOVANIE IHRAČSKÉHO POTOKA

VYPRACOVAL ING.MOUŽIŠ		ZODP.PROJEKTANT ING.MOUŽIŠ		 SIYS - SERVISING s.r.o. Partizánska cesta 5 974 00 BANSKÁ BYSTRICA	
STAVEBNÍK	SIYS a.s. BANSKÁ BYSTRICA			Č.ZÁKAZKY	
MIESTO STAVBY	PITELOVÁ, časť Dolina			STUPEŇ	
NÁZOV STAVBY	NÁPOJENIE OBCE PITELOVÁ, ČASŤ DOLINA-VODOVOD			DÁTUM	
				FORMÁT	
				ARCH.ČÍSLO	
PRÍLOHA				MIERKA:	Č.PRÍLOHY:
KRIŽOVANIE IHRAČSKÉHO POTOKA - REZ				1:50	D.10-1