


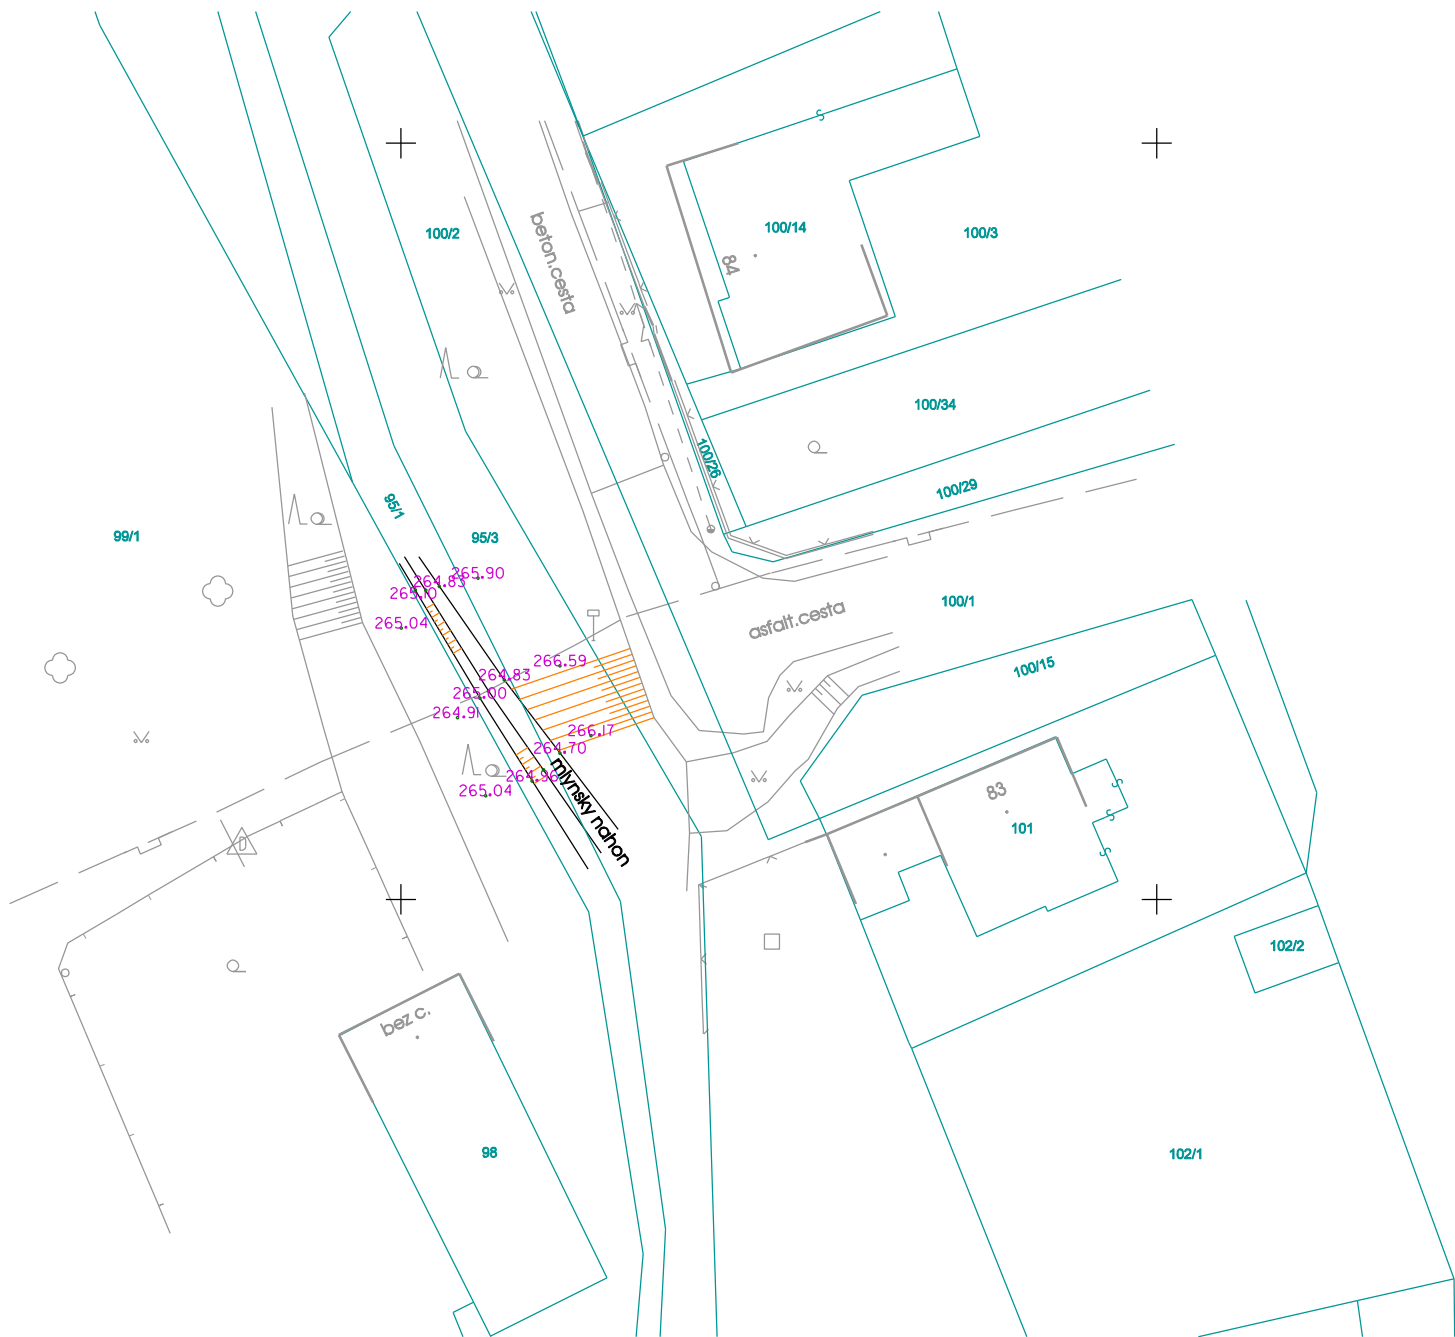

LEGENDA:

- Drôtený plot
- Lúka
- Záhrada
- Dvor
- Strom
- Elektrické vedenie – nadzemné
- Elektrické vedenie – stĺp
- Elektrické vedenie – trafo
- Vodovod – podzemný
- Vodovod – šupátko
- Vodovod – hydrant podzemný
- Vodovod – hydrant nadzemný
- Vodovod – šachta
- Oznamovacie vedenie – nadzemné
- Kanalizácia – šachta
- Kanalizácia – vpusť
- Pôvodné zameranie z roku 2008
- Hranice C KN parcel – orientačný zákres
- Parcelné číslo

SÚRADNICOVÝ SYSTÉM: JTSK
VÝŠKOVÝ SYSTÉM: BPV
TRIEDA PRESNOSTI MAPOVANIA: 3

NÁLEŽITOSŤAMI A PRESNOSŤOU
ZODPOVEDÁ PREDPISOM

MAPA VYKAZUJE STAV K 11.8.2017

MERAL	VYPRACOVAL	AUTORIZAČNE OVERIL	ALL GEO GEODETICKÁ KANCELÁRIA ŠTUDENTSKÁ 12, ZVOLEN	
ING. MARIÁN HREHA	ING. MARIÁN HREHA	ING. PETER FAŠANG		
PITELOVÁ – domeranie mlynského náhonu			FORMÁT	2xA4
			DÁTUM	11.8.2017
POLOHOPISNÉ A VÝŠKOPISNÉ ZAMERANIE K PROJEKTOVEJ DOKUMENTÁCII			ÚČEL	TM
			ARCH.Č.	243/2017
			MIERKA	ČÍSLO VÝKRESU
			1:500	1