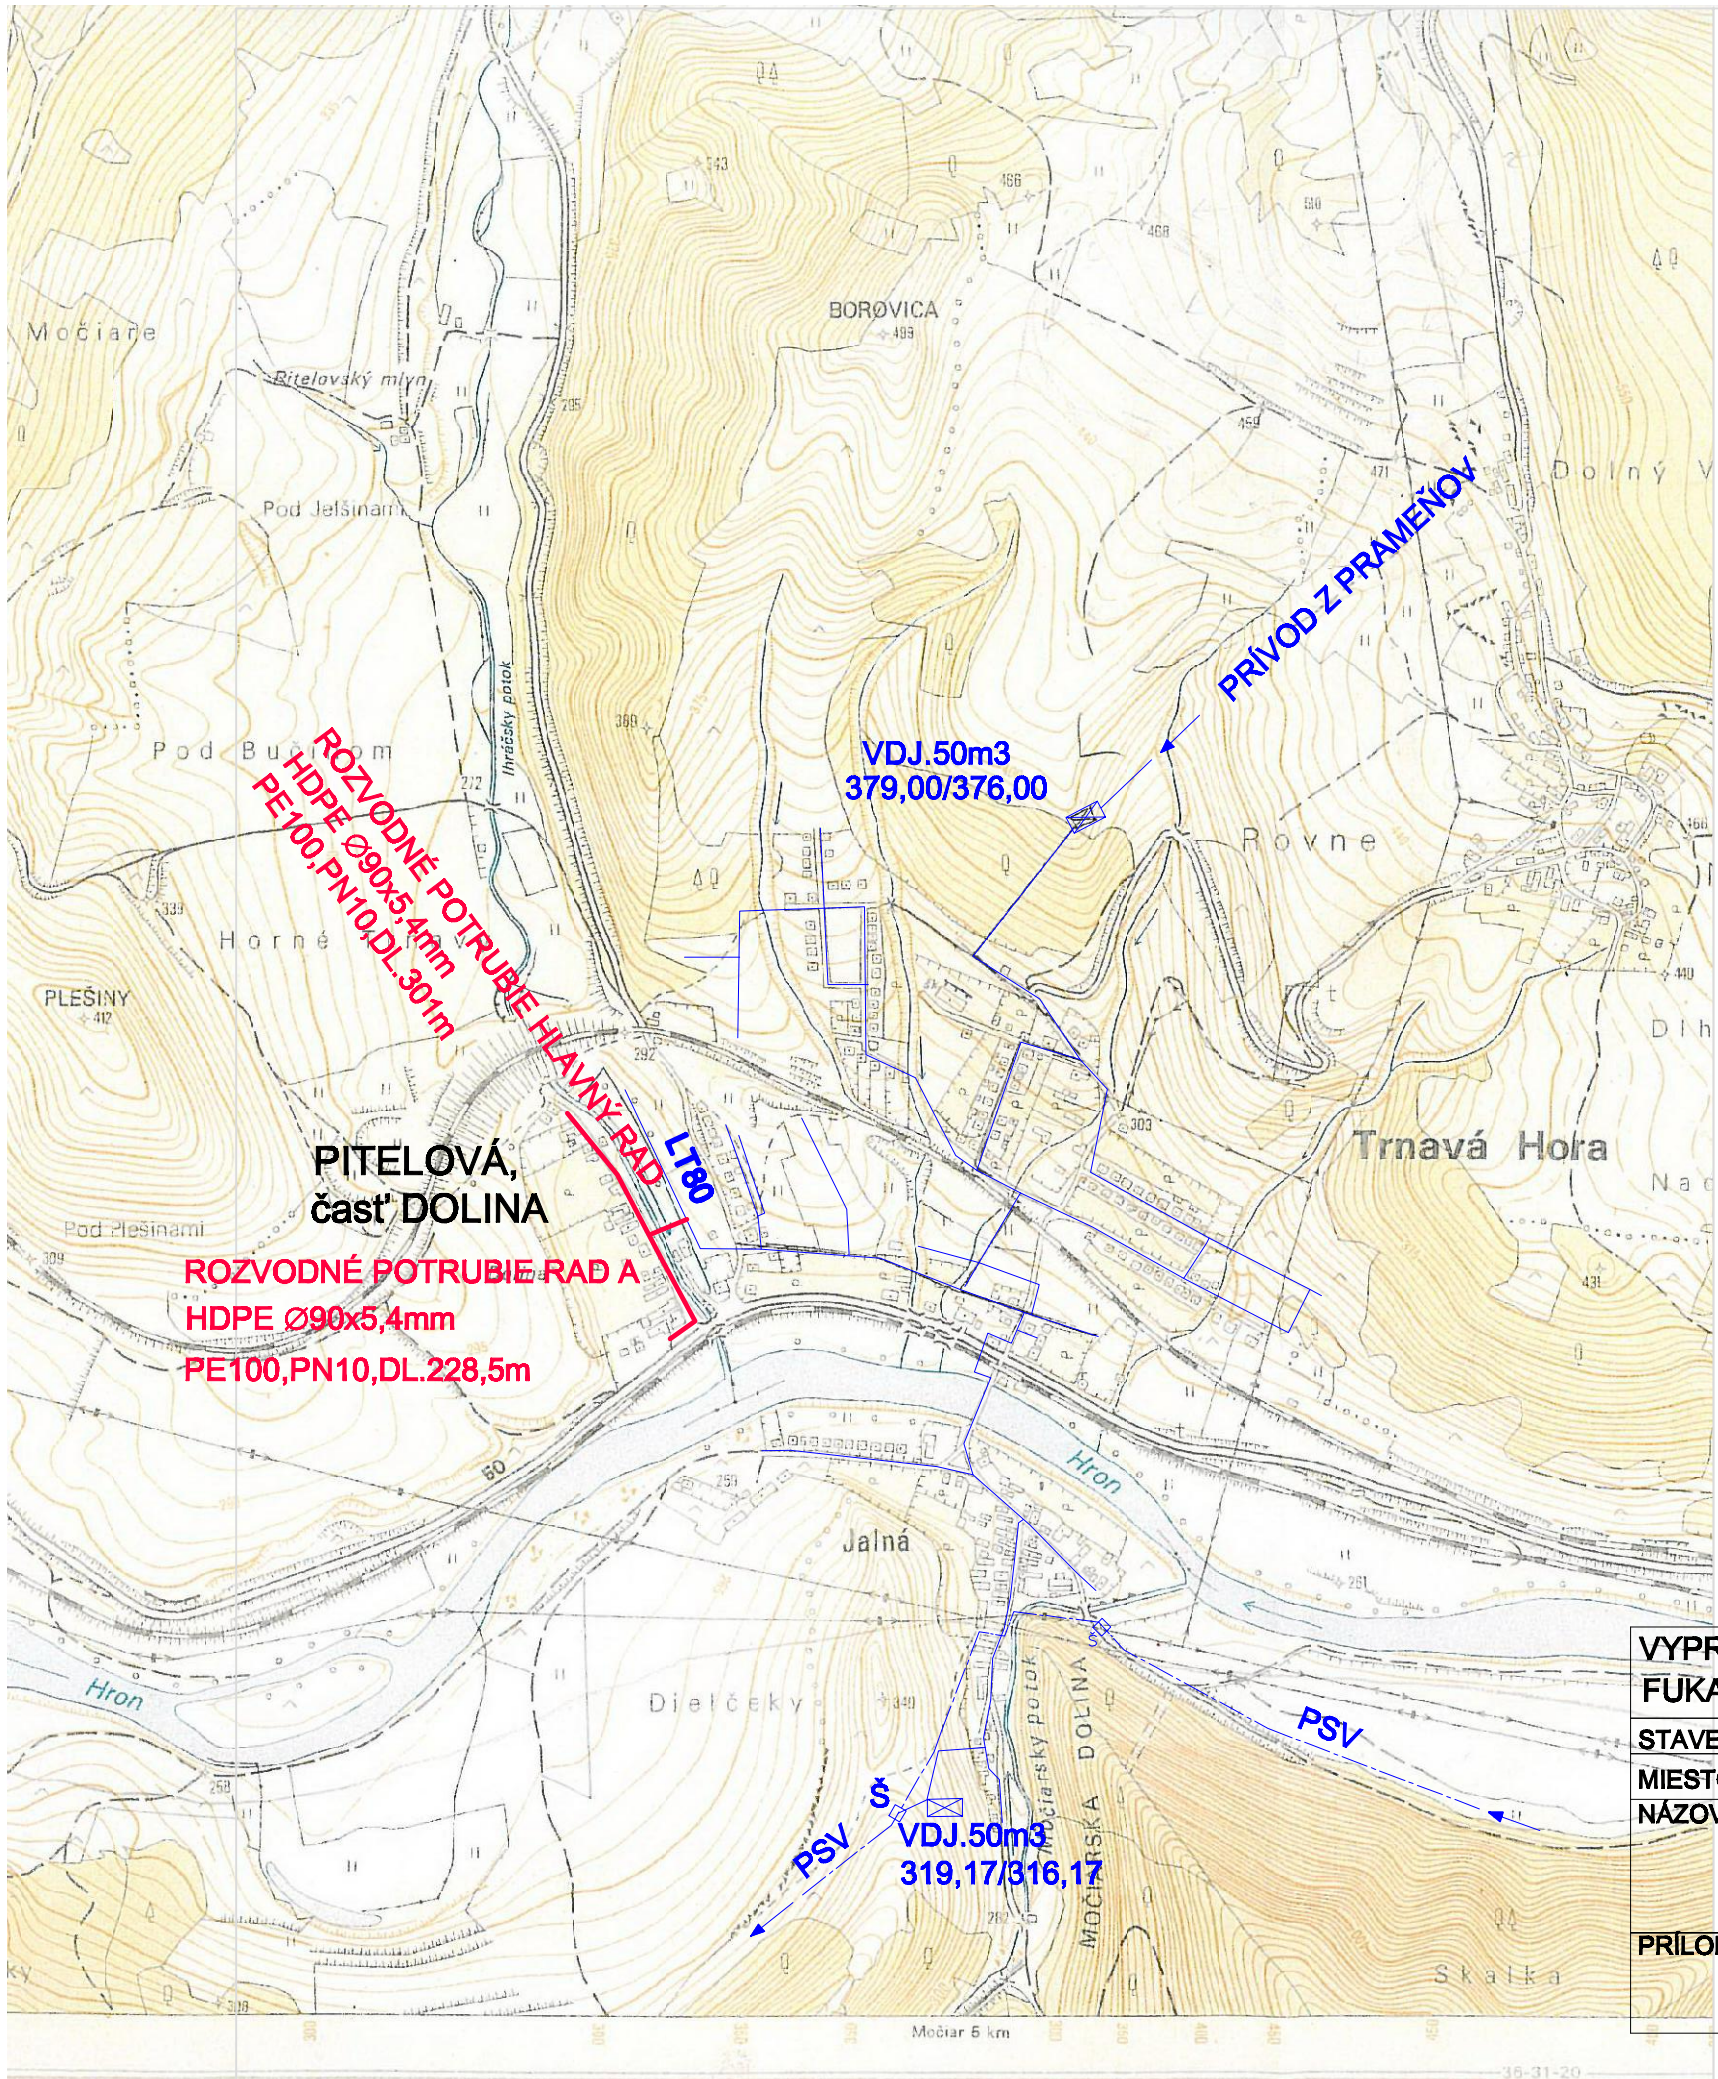

LEGENDA:

- NAVRHOVANÉ POTRUBIE
- EXISTUJÚCE POTRUBIE - PSV
- EXISTUJÚCE POTRUBIE

VYPRACOVAL FUKASOVÁ	ZODP.PROJEKTANT FUKASOVÁ	StVS- SERVISING s.r.o. Partizánska cesta 5 974 00 BANSKÁ BYSTRICA	
STAVEBNÍK	StVS a.s. BANSKÁ BYSTRICA	Č.ZÁKAZKY	102-04/262-2017
MIESTO STAVBY	PITELOVÁ, časť Dolina	STUPEŇ	RPS
NÁZOV STAVBY NAPOJENIE OBCE PITELOVÁ, ČASŤ DOLINA-VODOVOD		DÁTUM	08/2017
		FORMÁT	A4
		ARCH.ČÍSLO	2094
PRÍLOHA PREHLADNÁ SITUÁCIA		MIERKA: 1:10 000	Č.PRÍLOHY: C