


VODOVODNÉ PRÍPOJKY DN25

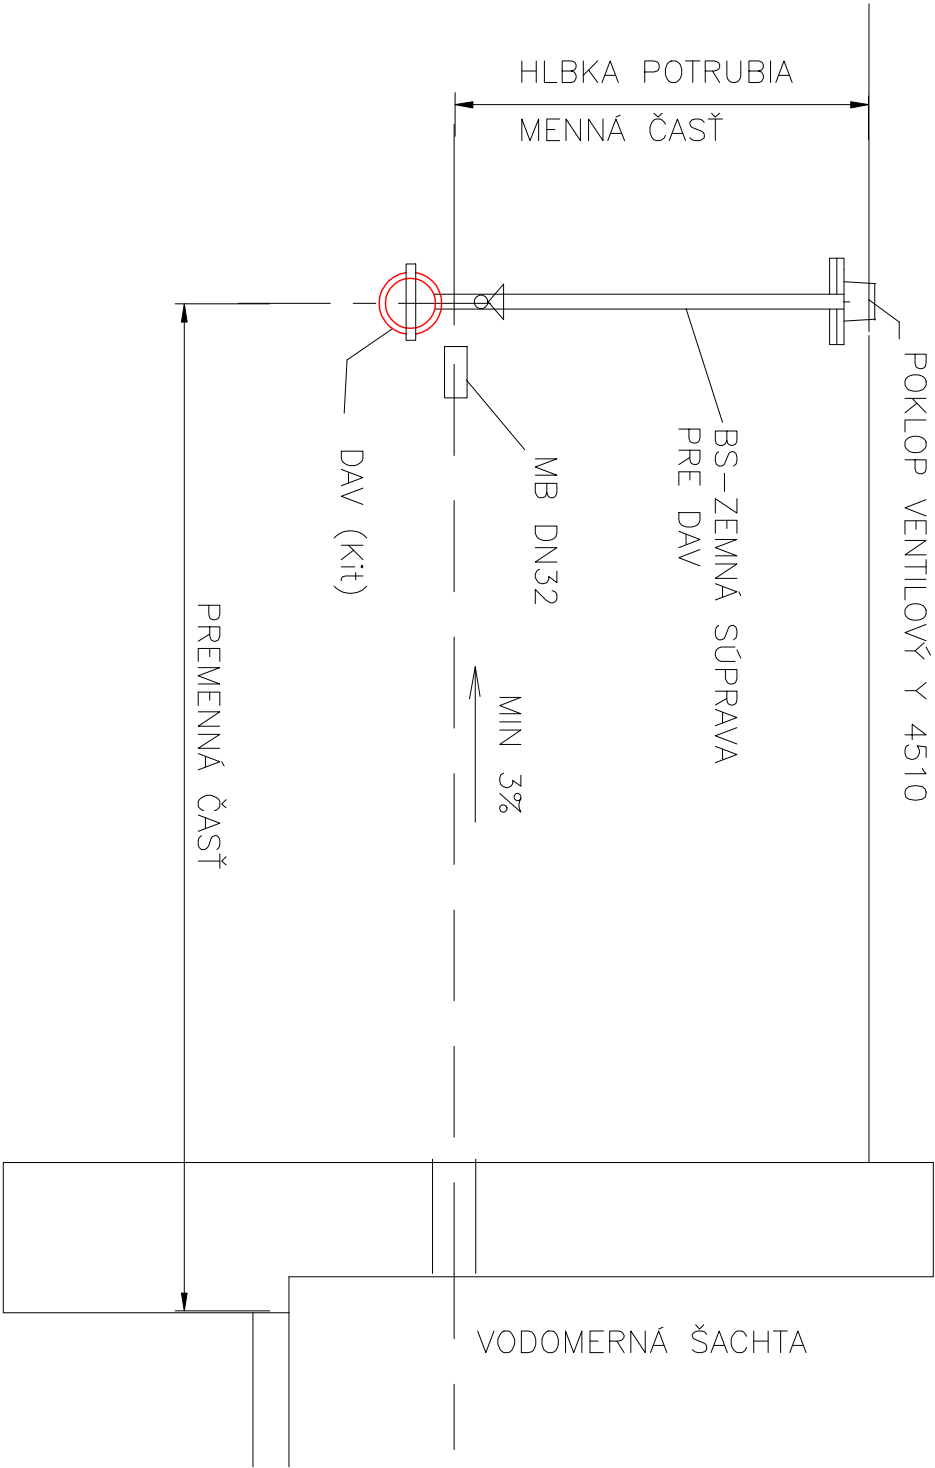

VÝPIS MATERIÁLU PRE PRÍPOJKY


PRÍPOJKOVÁ NAVRTÁVACIA ARMATÚRA DAV 90/32	21 KS
OBJÍMKA SO ZARÁŽKOU DN32 (DODÁVA SA S DAV)	21 KS
TELESKOPICKÁ ZEMNÁ SÚPRAVA BS PRE FRIALEN DAV	21 KS
LATINOVÝ VENTILOVÝ POKLOP γ 4510	21 KS

POZNÁMKA:

NA NAVRHOVANOM POTRUBÍ HLAVNÝ RAD A RAD A SA VYBUDUJÚ DOMOVÉ VODOVODNÉ PRÍPOJKY –21KS, CELKOVEJ DĹŽKY 58,0m.

ULOŽENIE HDPE PRÍPOJKY DN25 V Miestnej komunikácii

ULOŽENIE HDPE PRÍPOJKY DN25 V TRÁVNATEJ PLOCHE

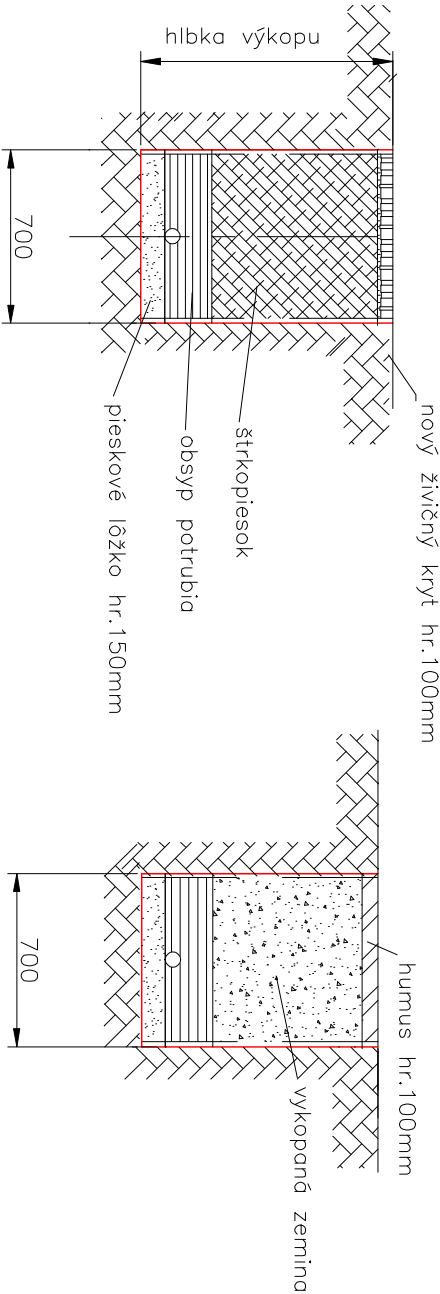

VYPRACOVAL		ZODP.PROJEKTANT		 SVS- SERVSING s.r.o. Partizánska cesta 5 974 00 BANSKÁ BYSTRICA	
FUKASOVÁ		FUKASOVÁ			
STAVEBNÍK	SVS a.s. BANSKÁ BYSTRICA				
MIESTO STAVBY	PITELOVÁ, časť Dolina			Č.ZAKAZKY	102-04/262-2017
NÁZOV STAVBY		STUPEŇ			RPS
NÁPOJENIE OBCE PITELOVÁ, ČASŤ DOLINA-VODOVOD		DÁTUM			08/2017
		FORMÁT			A4
		ARCH.ČÍSLO			2094
PRÍLOHA		MIERKA:			Č.PRÍLOHY:
VODOVODNÉ PRÍPOJKY		1:50			D.9