




ULOŽENIE POTRUBIA HDPE D 90
V ASFALTOVEJ CESTE

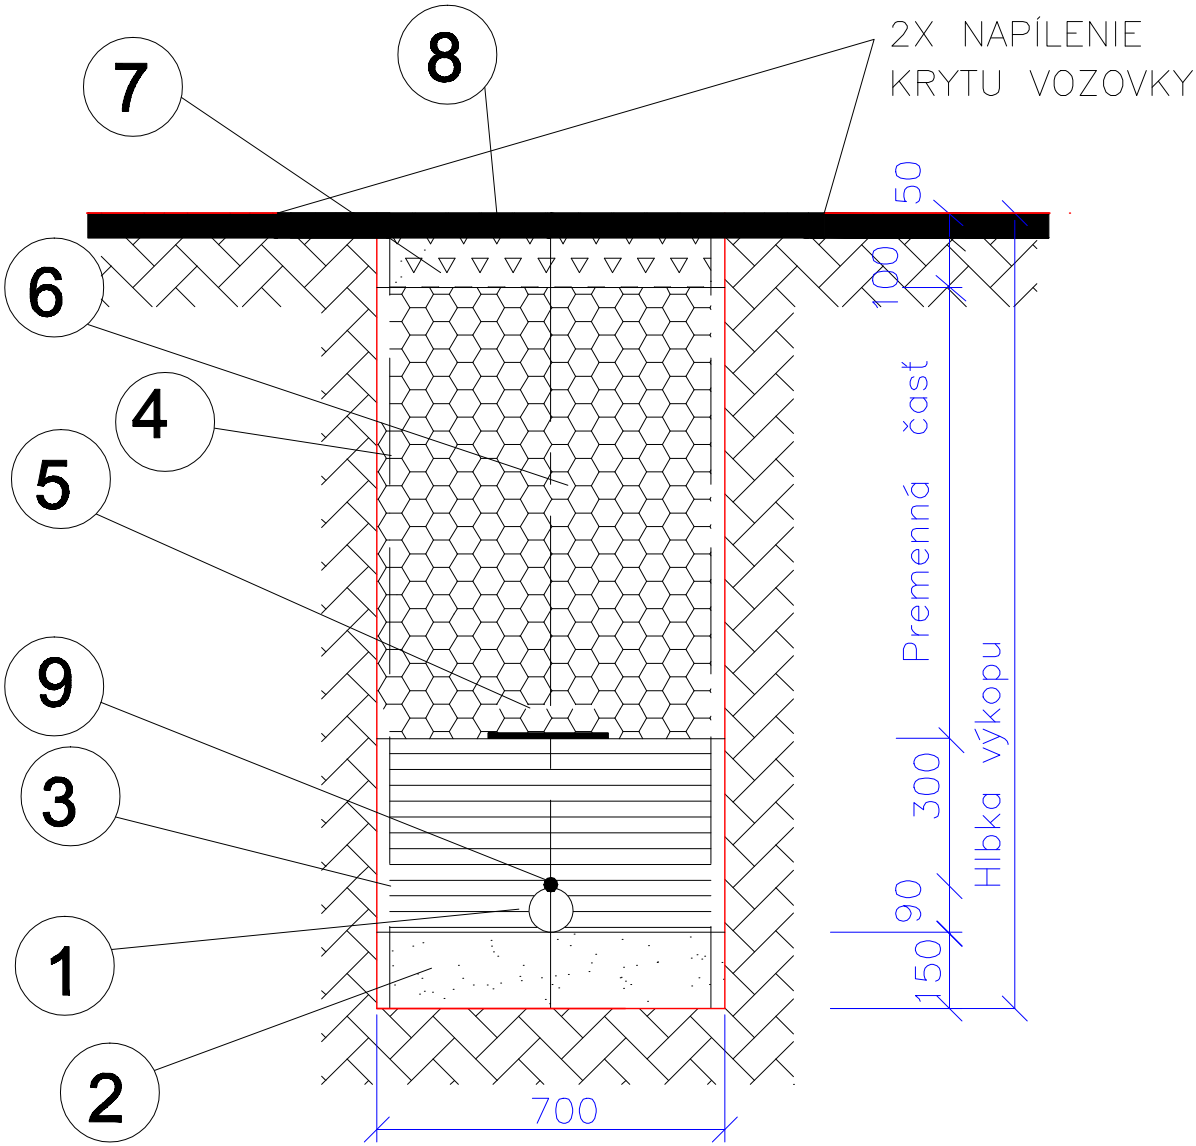


ULOŽENIE POTRUBIA HDPE D 90
V TRÁVE

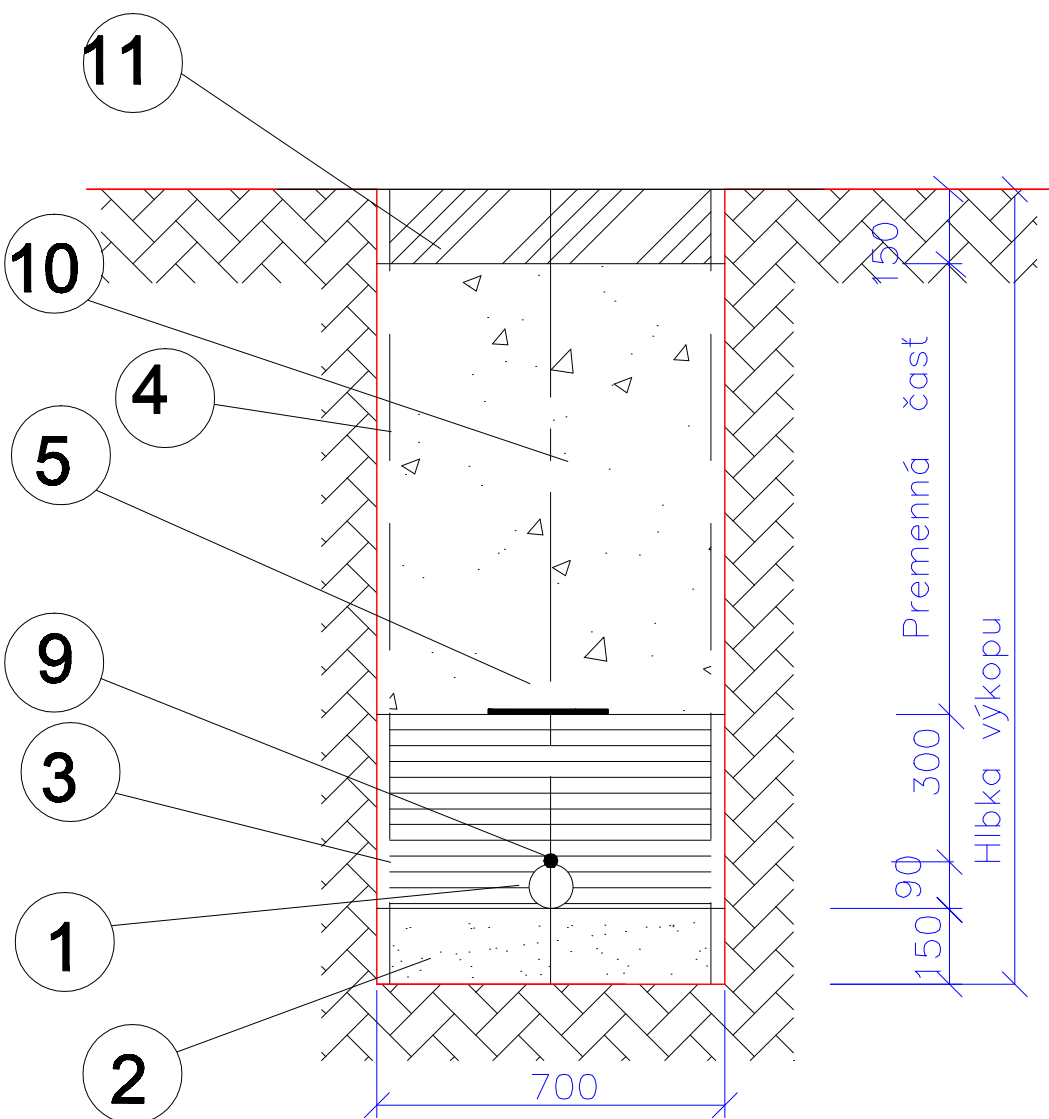

ULOŽENIE POTRUBIA HDPE D 90
NEPLODNEJ PODE

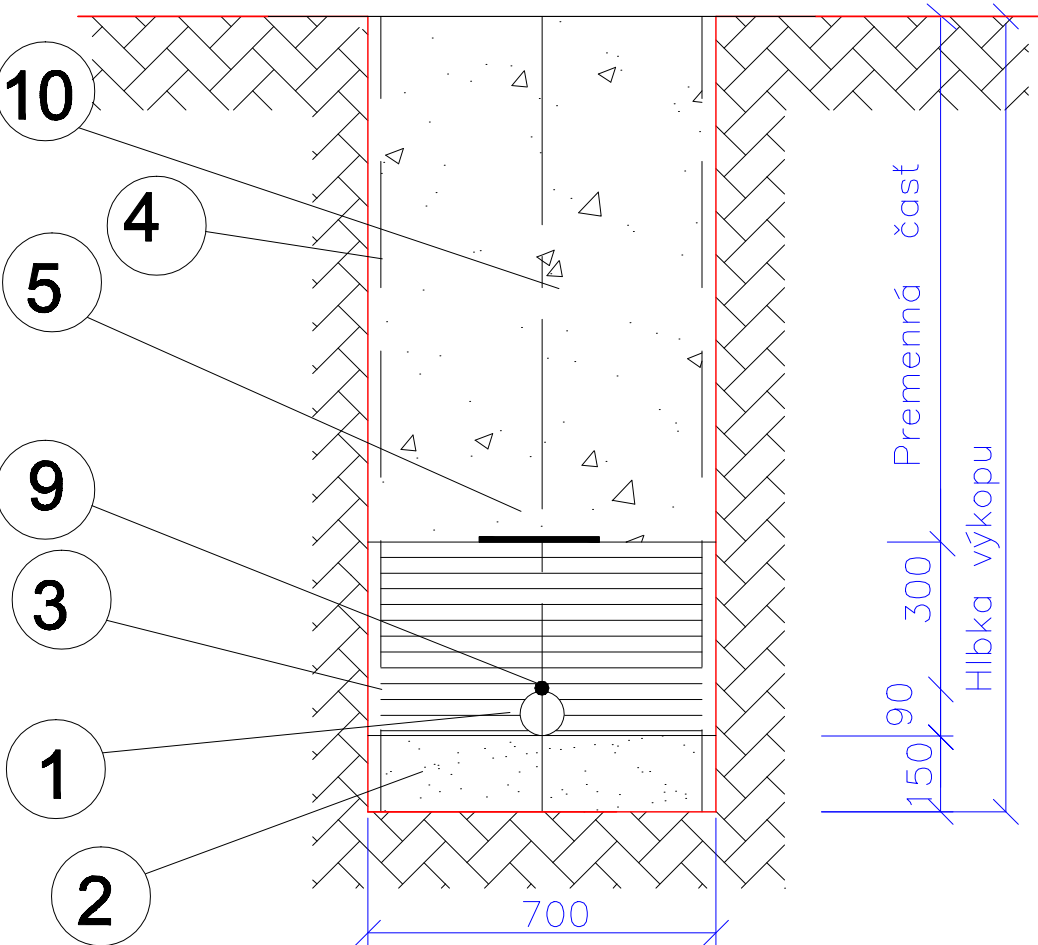

ULOŽENIE POTRUBIA HDPE D 90
BÝVALÝ MLÝNSKÝ NÁHON

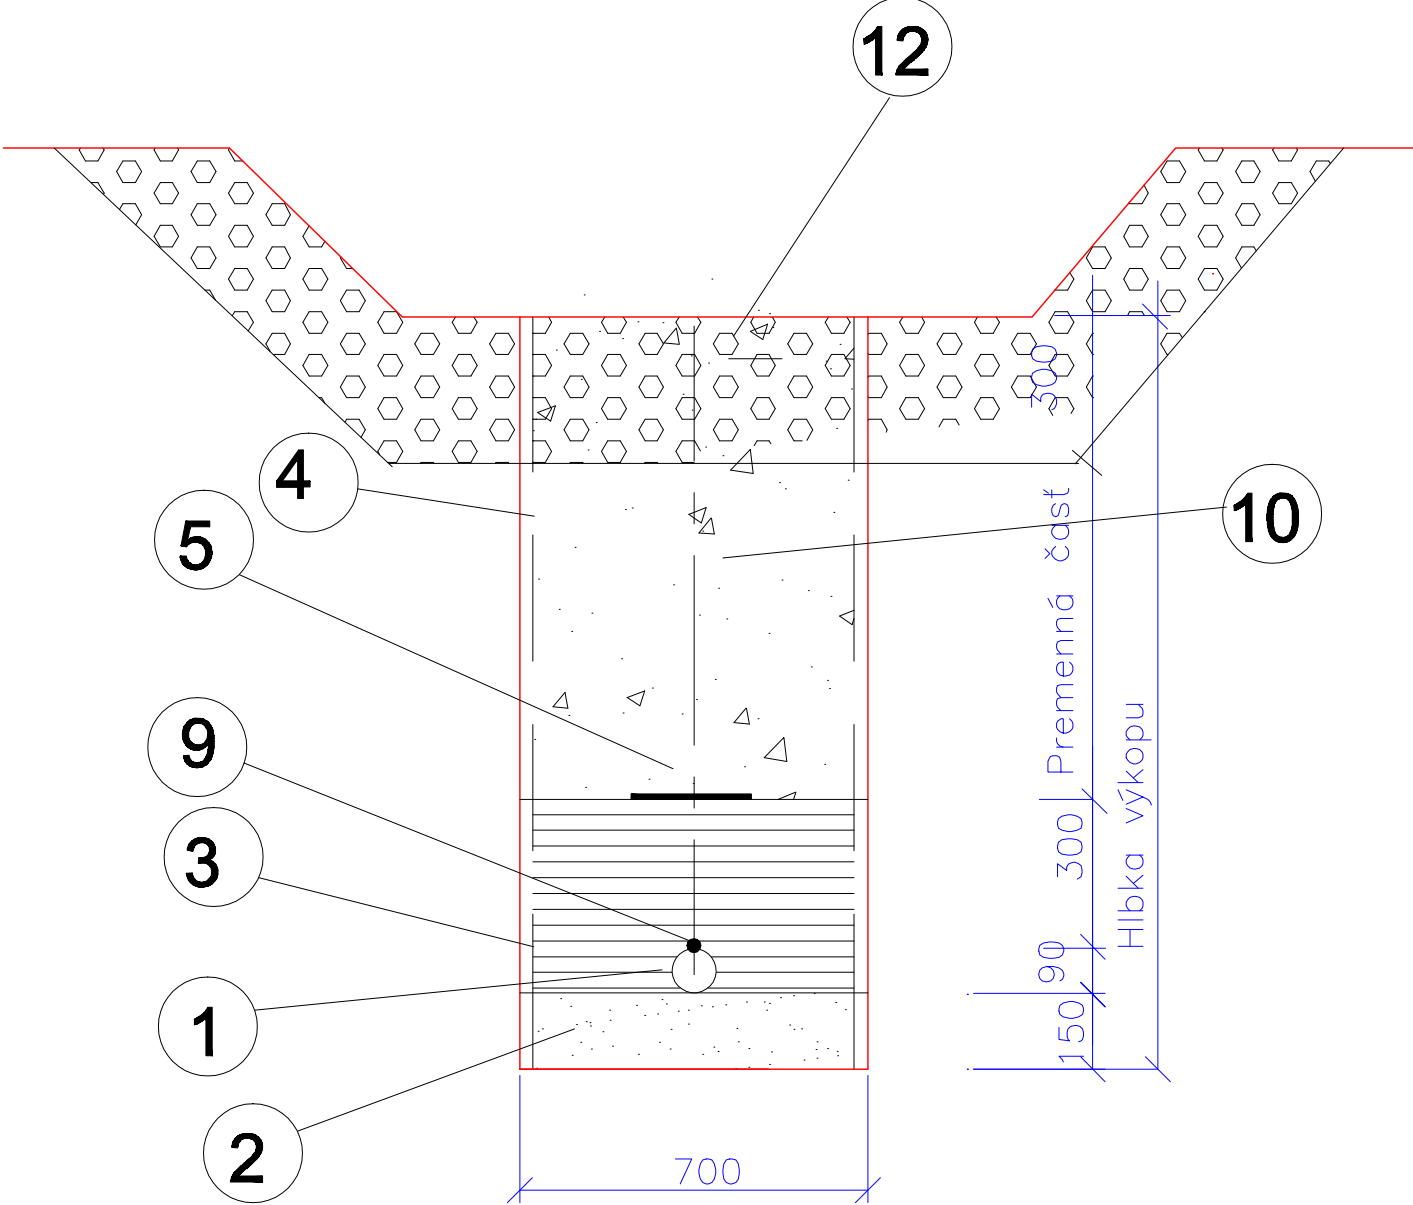

LEGENDA.

- 1 POTRUBIE ZÁSOBNÉ PE D90 (Ø90x5,4mm) PE100 PN10
- 2 PIESKOVÉ LOŽKO HR.150mm STN 736126
- 3 OBSYP POTRUBIA PIESKOM 300mm NAD POTRUBIE
- 4 PRÍLOŽNÉ PAŽENIE
- 5 VÝSTRAŽNÁ FÓLIA BIELEJ FARBY
- 6 ZÁSYP ŠTRKODRVOU ZHUTNENOU PO VRSTVÁCH ŠD-20 2x STN 736125
- 7 OBALOVANÉ KAMENIVO ASFALTOM OKH HR.100 mm
- 8 ASFALTOBETÓN STRIEKANÝ HR.50mm
- 9 MEDENÝ VODIČ NA ZISŤOVANIE POTRUBIA CY 6mm²
- 10 ZÁSYP RYHY VYKOPANOU TRIEDENOU ZEMINOU-HUTNENOU PO VRSTVÁCH
- 11 ODHUMUSOVANIE A ZAHUMUSOVANIE HR.150mm
- 12 KAMENNÝ ZÁHOZ MLÝNSKEHO NÁHONU HR.0,3m

VYPRACOVAL FUKASOVÁ MARIANNA		ZODP.PROJEKTANT FUKASOVÁ MARIANNA		StVS- SERVSING s.r.o. Partizánska cesta 5 974 00 BANSKÁ BYSTRICA	
STAVEBNÍK	StVS a.s. BANSKÁ BYSTRICA	Č.ZÁKAZKY	102-04/262-2017		
MIESTO STAVBY	PITELOVÁ, časť Dolina	STUPEŇ	RPS		
NÁZOV STAVBY NAPOJENIE OBCE PITELOVÁ, ČASŤ DOLINA-VODOVOD		DÁTUM	08/2017		
		FORMÁT	A4		
		ARCH.ČÍSLO	2094		
PRÍLOHA ULOŽENIE POTRUBIA		MIERKA:	1:20	Č.PRÍLOHY: D.5	