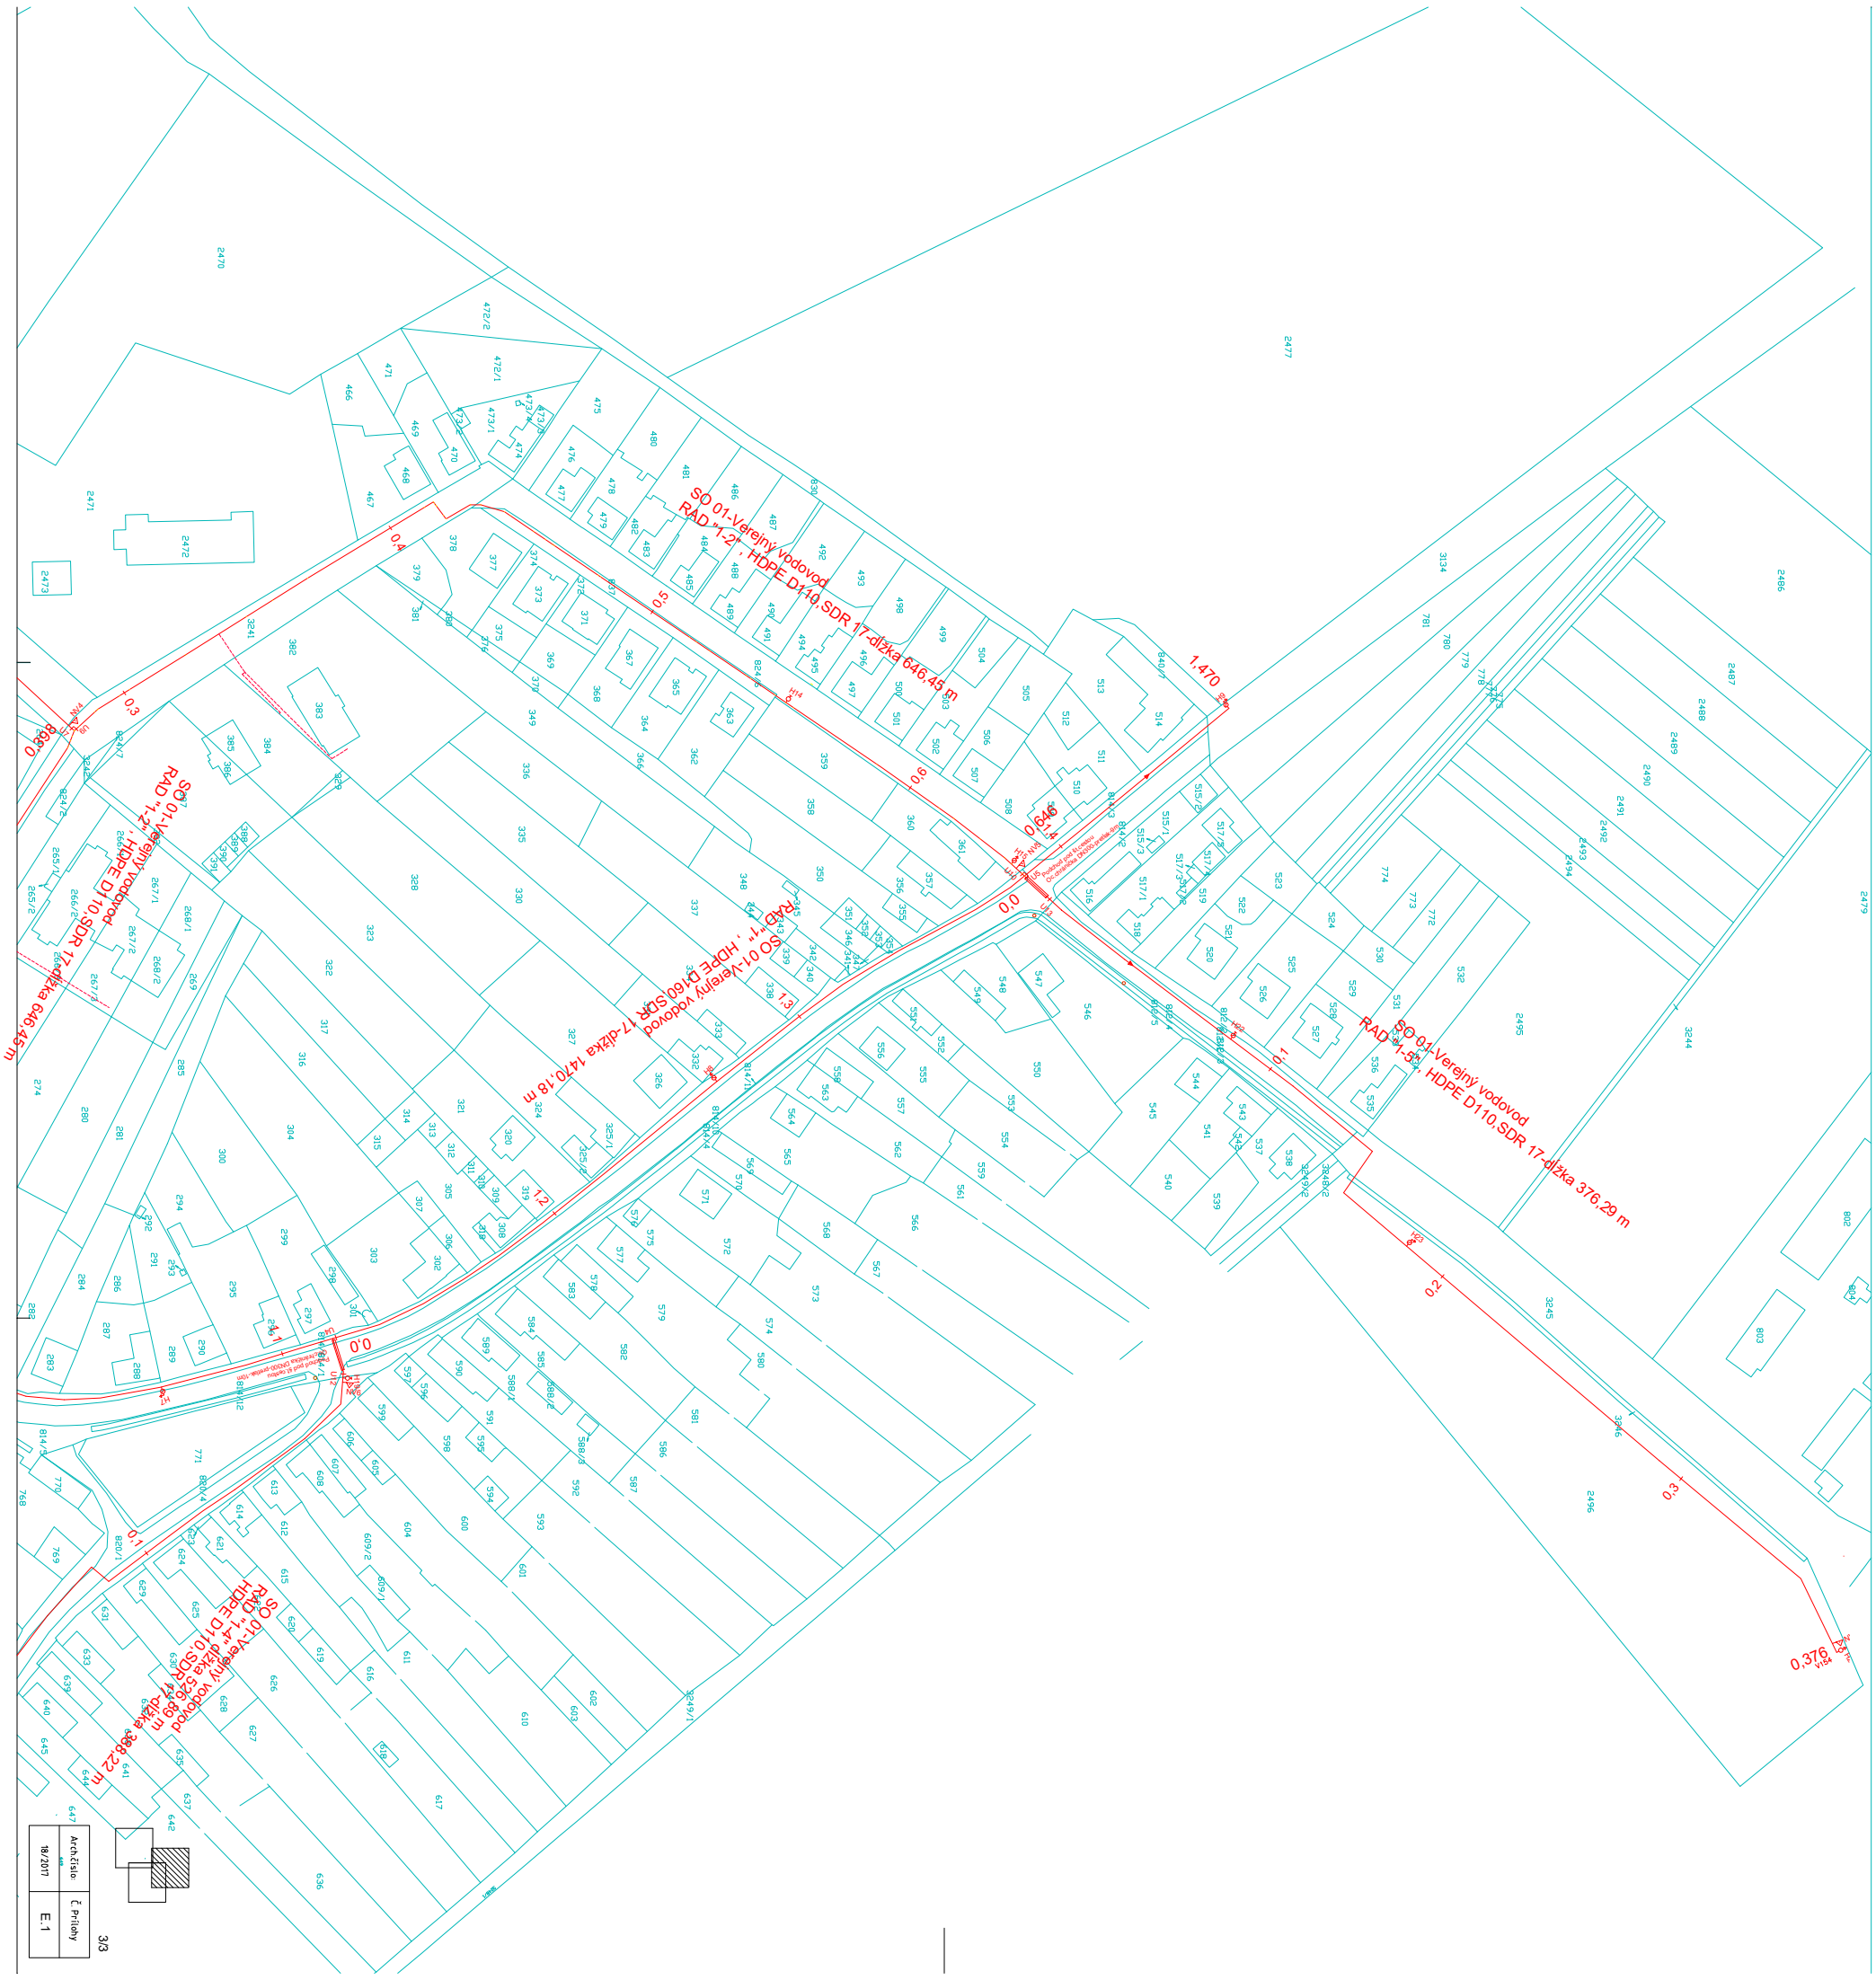
SO 01-Verejný vodovod
RAD "1-2" , HDPE D110,SDR 17-dĺžka 646,45 m
SO 01-Verejný vodovod
RAD "1-2" , HDPE D110,SDR 17-dĺžka 646,45 m
SO 01-Verejný vodovod
RAD "1" , HDPE D160,SDR 17-dĺžka 1470,18 m
SO 01-Verejný vodovod
RAD "1-5" , HDPE D110,SDR 17-dĺžka 376,29 m
SO 01-Verejný vodovod
RAD "1-4" dĺžka 526,89 m
HDPE D110,SDR 17-dĺžka 388,22 m
1,470
0,646
0,376
Arch.číslo:
Č. Prílohy
18/2017
E.1
3/3