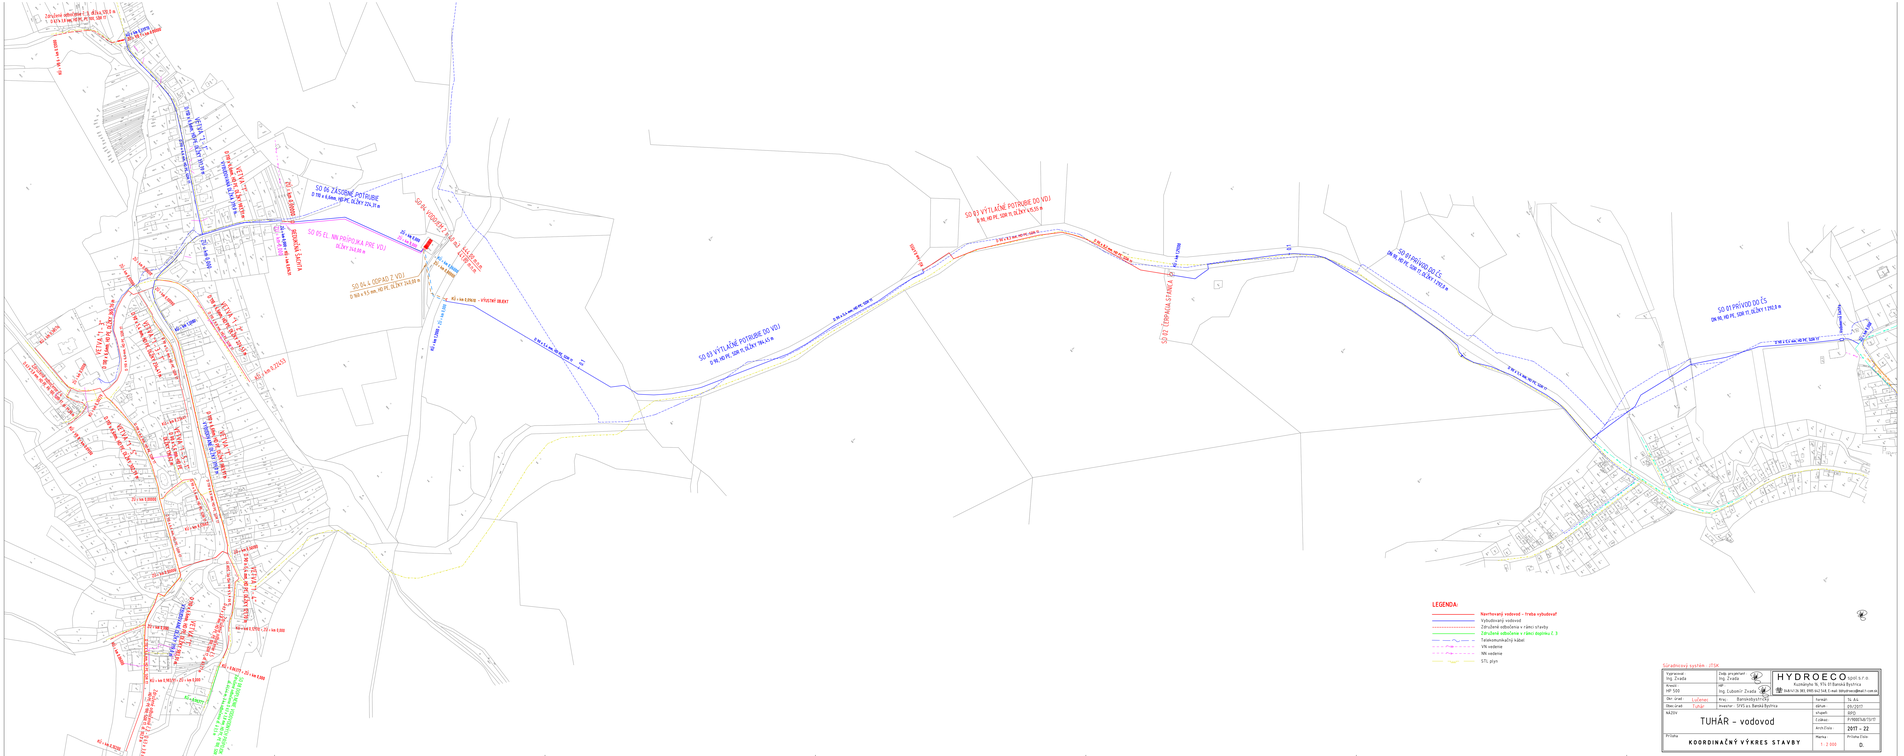

Súradnicový systém - JTSK

Vypracoval: Ing. Zvada	Zodp. projektant: Ing. Zvada	HYDROECO spol. s r. o. Kunigunde 9, 974 11 Banská Bystrica tel.+421 905 990 662 fax.0 48 4 14 4 5, e-mail: info@hydroeco@mail.t-com.sk	
Kraj: HP 500	Ing. Ľubomír Zvada		
Obr. úrad: Ľubovňa	Pozn.: Banskobystrický	Formát:	Mp Ao
Obec úrad: Tuhár	Investor: SVS a.s. Banská Bystrica	dátum:	05/2021
NAZOV: TUHÁR - vodovod		stupeň:	DPD
		Číslo:	A-PORDSTAB/12/17
		Arch.Číslo:	2017 – 22
Príloha: KOORDINAČNÝ VÝKRES STAVBY		Mierka: 1 : 2 000	Príloha Číslo: 01.