

**8013071013**

Evidenčné číslo zmluvy

## **ZMLUVA O PRIPOJENÍ do distribučnej siete**

/kategória – odberateľ plynu MIMO DOMÁCNOST'/

Obchodná spoločnosť, a.s., Bratislava  
Príloha 0491/2013

uzavretá v zmysle § 64 ods. 6 písm. f) zákona č. 251/2012 Z.z. o energetike a o zmene a doplnení niektorých zákonov v znení neskorších predpisov

(ďalej len "Zmluva")

### **1. Zmluvné strany**

#### **1.1. SPP – distribúcia, a.s.**

Sídlo: Mlynské nivy 44/b, 825 11 Bratislava

IČO: 35910739

IČ DPH: SK7020000372

Bankové spojenie: VÚB, a. s. Bratislava, č.ú.:1119353/0200

Zápis v Obchodnom registri: Okresný súd Bratislava I, oddiel: Sa, vložka č.: 3481/B

Zastúpený: Ing. Soňa Ondrejčáková senior pre pripájanie do distribučnej siete

(ďalej len "**Prevádzkovateľ**" alebo "**PDS**")

#### **1.2. Obchodné meno (príp. názov): Stredoslovenská vodárenská spoločnosť a.s.**

Sídlo: Partizánska cesta č. 5 974 00 Banská Bystrica

IČO: 36056006

IČ DPH: SK2020095726

Bankové spojenie: 7500 č. účtu: 25781093

Zápis v obchodnom príp. inom príslušnom registri:

Zastúpený<sup>1</sup>:

Podľa plnomocenstva zo dňa <sup>1</sup> pripojeného k tejto Zmluve<sup>2</sup>

(ďalej len "**Žiadateľ**")

### **2. Predmet zmluvy**

2.1. Predmetom tejto Zmluvy je záväzok Prevádzkovateľa pripojiť odberné plynové zariadenie Žiadateľa uvedené v Žiadosti o pripojenie odberného plynového zariadenia do distribučnej siete (ďalej len "**odberné plynové zariadenie**" alebo "**OPZ**"), ktorá tvorí prílohu č. 1 tejto Zmluvy a je neoddeliteľnou súčasťou tejto Zmluvy (ďalej len "**Žiadosť o pripojenie**") do distribučnej siete Prevádzkovateľa (ďalej len "pripojenie") ak dôjde k splneniu podmienok uvedených v technických podmienkach pripojenia do distribučnej siete, vydaných PDS, ktoré sú ako príloha číslo 2, neoddeliteľnou súčasťou tejto Zmluvy (ďalej len "**Podmienky pripojenia**") a súčasne k splneniu podmienok stanovených v Technických podmienkach<sup>3</sup> prevádzkovateľa distribučnej siete (ďalej len "**Technické podmienky**"), a zabezpečiť Žiadateľovi pripojenie pre budúci odber plynu v odbernom mieste, ktoré je uvedené v Žiadosti o pripojenie (ďalej len "**zabezpečenie pripojenia**") za podmienok a spôsobom ďalej uvedeným v tejto Zmluve a záväzok Žiadateľa uhradiť Prevádzkovateľovi cenu za pripojenie vo výške a spôsobom uvedeným v článku 6. tejto Zmluvy.

2.2. Pripojenie odberného plynového zariadenia do distribučnej siete, jeho podmienky a právne vzťahy upravené touto Zmluvou sa riadia Zákonom č. 251/2012 Z.z. o energetike a o zmene a doplnení niektorých zákonov v znení neskorších

<sup>1</sup> Údaj sa uvádza iba ak táto Zmluva nebude podpísaná Žiadateľom ale zástupcom konajúcim na základe plnomocenstva.

<sup>2</sup> Pripojenie plnomocenstva na uzavretie tejto Zmluvy sa vyžaduje iba ak toto nebolo priložené k Žiadosti o pripojenie resp. ak nezahrňalo podpísanie tejto Zmluvy.

<sup>3</sup> Zverejnené v súlade s § 19 ods. 5 zákona č. 251/2012 Z.z. o energetike a o zmene a doplnení niektorých zákonov v znení neskorších predpisov.

41

predpisov, Zákonom č. 250/2012 Z.z. o regulácii v sieťových odvetviach v znení neskorších predpisov, alebo všeobecne záväznými právnymi predpismi vydanými na ich vykonanie, a Zákonom č. 513/1991 Zb. Obchodný zákonník. S pripojením súvisiace práva a povinnosti PDS a Žiadateľa stanovujú Technické podmienky, Prevádzkový poriadok<sup>4</sup> prevádzkovateľa distribučnej siete, resp. jeho zverejnené spresnenia na internetovej stránke PDS na ktoré tento Prevádzkový poriadok odkazuje (ďalej len "**Prevádzkový poriadok**"), ako aj príslušné všeobecne záväzné právne predpisy a Vyjadrenie k žiadosti o pripojenie do distribučnej siete. Žiadateľ o pripojenie svojim podpisom na tejto zmluve potvrdzuje, že sa riadne oboznámil s Technickými podmienkami pripojenia a Prevádzkovým poriadkom zverejnenými na internetovej stránke PDS.

### 3. Technická charakteristika odberného miesta

- 3.1. Spôsob a podmienky pripojenia do distribučnej siete (napr. miesto pripojenia, dĺžka a dimenzia prípojky (plynovodu), úroveň prevádzkového pretlaku, v prípade potreby výstavby nového plynárenského zariadenia spôsob jeho zriadenia), umiestnenie hlavného uzáveru plynu, typ meracieho zariadenia a podmienky pre jeho umiestnenie a osadenie sú obsahom Podmienok pripojenia.

### 4. Práva a povinnosti PDS a Žiadateľa

#### 4.1. PDS je povinný:

- 4.1.1. pripojiť odberné plynové zariadenie do distribučnej siete, ak sú súčasne splnené nasledovné podmienky:

4.1.1.1. boli splnené Podmienky pripojenia a odberné plynové zariadenie Žiadateľa bolo vybudované tak, že toto zariadenie spĺňa podmienky dohodnuté touto Zmluvou, najmä podmienky stanovené v Podmienkach pripojenia,

4.1.1.2. na odbornom plynovom zariadení boli úspešne vykonané odborné skúšky a odborné prehliadky, vykonanie ktorých je stanovené príslušnými technickými predpismi a technickými normami<sup>5</sup>, potvrdzujúce, že odberné plynové zariadenie je schopné bezpečnej prevádzky a je plne funkčné, čo je Žiadateľ povinný preukázať správou o odbornej prehliadke a odbornej skúške vyhradeného technického plynového zariadenia<sup>6</sup>,

4.1.1.3. sú splnené podmienky pre pripojenie odberného plynového zariadenia do distribučnej siete stanovené v Technických podmienkach, Podmienkach pripojenia a v Prevádzkovom poriadku,

4.1.1.4. Žiadateľ nemá voči PDS neuhradené záväzky podľa tejto Zmluvy.

4.1.2. na základe zmluvy o distribúcii plynu uzavretej s dodávateľom plynu po preukázaní existencie zmluvy o dodávke a odbere plynu uzavretej medzi Žiadateľom a dodávateľom plynu príp. zmluvy o združených službách dodávky a odbere plynu, zabezpečiť distribúciu dohodnutého množstva plynu do OPZ Žiadateľa v kvalite zodpovedajúcej príslušným technickým predpisom,

4.1.3. zabezpečiť Žiadateľovi v odbornom mieste inštaláciu vlastného meracieho zariadenia na meranie dodávky plynu, na svoje náklady uskutočňovať jeho pravidelné kontroly, odpočet a údržbu.

#### 4.2. PDS je oprávnený:

4.2.1. pred osadením meracieho zariadenia skontrolovať splnenie Podmienok pripojenia, úhradu ceny za pripojenie, správu o revízii OPZ a uzavretie zmluvy o dodávke a odbere plynu, príp. zmluvy o združených službách dodávky a odbere plynu s príslušným dodávateľom plynu, alebo zmluvy o distribúcii plynu s prevádzkovateľom,

4.2.2. žiadať od Žiadateľa umožnenie prístupu k meraciemu zariadeniu za účelom jeho kontroly, odpočtu plynu, mimoriadneho odpočtu plynu, v prípade údržby, výmeny a demontáže plynomeru,

4.2.3. zabezpečiť meracie zariadenie proti neoprávnenej manipulácii overovacou známou (plombou),

4.2.4. obmedziť alebo prerušiť distribúciu plynu za podmienok stanovených platnými právnymi predpismi resp. Prevádzkovým poriadkom a/alebo Technickými podmienkami,

4.2.5. odpojiť odberné plynové zariadenie od distribučnej siete za podmienok stanovených v platných právnych predpisoch resp. v Prevádzkovom poriadku a/alebo v Technických podmienkach.

<sup>4</sup> Schválený Úradom pre reguláciu sieťových odvetví v súlade s § 46 ods. 4 zákona č. 250/2012 Z.z. o regulácii v sieťových odvetviach v znení neskorších predpisov.

<sup>5</sup> Zákon č. 264/1999 Z.z. o technických požiadavkách na výrobky a o posudzovaní zhody a o zmene a doplnení niektorých zákonov

<sup>6</sup> § 13 Vyhlášky MPSVaR SR č. 508/2009 Z.z. na zaistenie bezpečnosti a ochrany zdravia pri práci a bezpečnosti technických zariadení.

#### 4.3. Žiadateľ je povinný:

- 4.3.1. zabezpečiť príslušné stavebné a montážne práce v zmysle Podmienok pripojenia a na svoje náklady upraviť odberné miesto pre účely inštalácie meracieho zariadenia,
- 4.3.2. pred inštaláciou meracieho zariadenia predložiť PDS, alebo ním poverenej osobe, technickú dokumentáciu vrátane porealizačného zamerania novovybudovaného pripojovacieho plynovodu, revíznú správu na novo vybudované OPZ, v súlade s prílohou č. 2 tejto Zmluvy. Žiadateľ berie na vedomie, že OPZ sa neuvádza do trvalej prevádzky inštaláciou plynomeru. Odberné plynové zariadenie, vrátane plynových spotrebičov, je možné uviesť do trvalej prevádzky len oprávnenou osobou,
- 4.3.3. umožniť PDS inštaláciu meracieho zariadenia a poskytnúť mu všetku potrebnú súčinnosť na realizáciu pripojenia,
- 4.3.4. používať plyn len pre účely a v množstve uvedenom v Žiadosti o pripojenie v prípade porušenia tejto povinnosti je PDS oprávnený na účtovanie zmluvnej pokuty vo výške 333,- Eur voči Žiadateľovi,
- 4.3.5. odoberať plyn len cez meracie zariadenie PDS, v prípade porušenia tejto povinnosti je Žiadateľ povinný nahradiť PDS spôsobenú škodu podľa príslušných predpisov a PDS je voči Žiadateľovi oprávnený na účtovanie zmluvnej pokuty vo výške 333,- Eur,
- 4.3.6. bez prekážok umožniť po predchádzajúcej výzve PDS alebo ním povereným osobám prístup k meraciemu zariadeniu za účelom uskutočnenia kontroly, odpočtu, údržby, výmeny alebo jeho odobratia a v prípade porušenia tejto povinnosti je PDS voči Žiadateľovi oprávnený na účtovanie zmluvnej pokuty vo výške 333,- Eur,
- 4.3.7. chrániť meracie zariadenie pred poškodením, zdržať sa akýchkoľvek zásahov do meracieho zariadenia a jeho pripojenia, akúkoľvek poruchu alebo poškodenie zariadenia bezodkladne nahlásiť PDS,
- 4.3.8. na vlastné náklady odstrániť novovybudovaný pripojovací plynovod, ktorý nespĺňa Podmienky pripojenia,
- 4.3.9. prevádzkovať OPZ tak, aby nespôsobil poškodenie meradla; v prípade poškodenia meradla z dôvodu prevádzky OPZ uhradiť náklady spojené s výmenou, opravou a overením poškodeného meradla.

#### 4.4. Žiadateľ je oprávnený:

- 4.4.1. na odber dohodnutého množstva plynu v kvalite zodpovedajúcej príslušným technickým predpisom a to pre dané odberné miesto na základe zmluvy o dodávke a odbere plynu medzi Žiadateľom a dodávateľom plynu, prípadne na základe zmluvy o združených službách dodávky a odboru plynu, alebo podľa zmluvy o distribúcii plynu s PDS,
- 4.4.2. rozšíriť počet spotrebičov a zvýšiť odber plynu inštaláciou nových plynových spotrebičov alebo výmenou spotrebičov za spotrebiče s iným príkonom na základe kladného vyjadrenia PDS, pričom je povinný rešpektovať podmienky stanovené PDS. Žiadosť o zmenu na odbernom mieste je žiadateľ povinný predložiť minimálne 30 dní pred uskutočnením zmeny.

### 5. Realizácia pripojenia

- 5.1. Za účelom realizácie pripojenia odberného plynového zariadenia do distribučnej siete, Žiadateľ predloží Prevádzkovateľovi Žiadosť o pripojenie do distribučnej siete a montáž meradla (ďalej len "Žiadosť o realizáciu pripojenia") po tom, čo zaplatil cenu za pripojenie podľa čl. 6 tejto Zmluvy a splnil Podmienky pripojenia. Prílohou Žiadosti o realizáciu pripojenia musia byť doklady preukazujúce splnenie podmienok uvedených v čl. 4. tejto Zmluvy.
- 5.2. PDS posúdi splnenie podmienok pre pripojenie odberného plynového zariadenia do distribučnej siete podľa tejto Zmluvy najneskôr do 30 dní odo dňa predloženia úplnej Žiadosti o realizáciu pripojenia. V prípade kladného posúdenia splnenia Technických podmienok pripojenia, Podmienok pripojenia a Prevádzkového poriadku PDS zabezpečí montáž meradla do 30 pracovných dní.
- 5.3. Nevyhnutnou podmienkou montáže meradla je uzavretie zmluvy o dodávke zemného plynu s dodávateľom zemného plynu minimálne 30 dní pred začiatkom odboru plynu.
- 5.4. Požiadavky na kvalitu plynu a kvalitatívne (fyzikálne a chemické) parametre plynu, ktorý bude distribuovaný do odberného miesta Žiadateľa sú stanovené v Prevádzkovom poriadku a v Technických podmienkach.

### 6. Cena za pripojenie

- 6.1. Žiadateľ je povinný zaplatiť PDS cenu za pripojenie do distribučnej siete. V zmysle Rozhodnutia Úradu pre reguláciu sieťových odvetví číslo 0004/2013/P zo dňa 18.10.2012 je cena za pripojenie OPZ žiadateľa v kategórii mimo domácnosť do distribučnej siete 175,82 € (bez DPH). K tejto cene bude uplatnená DPH (ďalej len "Cena za pripojenie").
- 6.2. Žiadateľ je povinný zaplatiť Cenu za pripojenie najneskôr do 15 dní odo dňa doručenia zálohovej faktúry k budúcu plneniu služby pripojenia do distribučnej siete, ktorú PDS vystaví najneskôr do 15 dní odo dňa nadobudnutia účinnosti tejto Zmluvy PDS Žiadateľom. Platba bude považovaná za vykonanú v deň, kedy bude Cena za pripojenie v plnej výške

pripísaná na účet PDS. Zaplatenie ceny za pripojenie je podmienkou realizácie pripojenia odberného plynového zariadenia do distribučnej siete.

- 6.3. Ak Žiadateľ nezaplatí Cenu za pripojenie v súlade s týmto ustanovením Zmluvy, má PDS právo od tejto Zmluvy odstúpiť. Ak Žiadateľ do okamihu nadobudnutia účinnosti odstúpenia od Zmluvy uhradí Cenu za pripojenie, odstúpenie od Zmluvy nenadobudne účinnosť a Zmluva trvá ďalej.

## **7. Poučenie o povinnosti prevádzkovateľa distribučnej siete súvisiace so štandardmi kvality**

- 7.1. PDS je podľa § 22 ods. 4 zákona č. 250/2012 Z. z. o regulácii v sieťových odvetviach povinný dodržiavať štandardy kvality; evidovať, vyhodnocovať, zverejňovať údaje o štandardoch kvality a na požiadanie ich predložiť Úradu pre reguláciu sieťových odvetví.
- 7.2. Jedným zo štandardov kvality je aj písomné určenie technických a obchodných podmienok pripojenia odberného plynového zariadenia do distribučnej siete do 30 dní odo dňa doručenia Žiadosti o pripojenie (§ 4 písm. a) nariadenia Úradu pre reguláciu sieťových odvetví č. 278/2012 Z. z. ktorým sa ustanovujú štandardy kvality uskladňovania plynu, prepravy plynu, distribúcie plynu a dodávky plynu).
- 7.3. Ak PDS preukázateľne nedodrží uvedený štandard kvality, je povinný uhradiť Žiadateľovi kompenzačnú platbu za každý aj začatý deň nedodržania štandardu kvality vo výške 5 eur, najviac 500 eur. Žiadateľ nie je povinný preukazovať nedodržanie štandardov kvality. Uhradením kompenzačnej platby nie je dotknutý nárok na náhradu škody.

## **8. Záverečné ustanovenia**

- 8.1. Uzavretím tejto Zmluvy sa nahrádzajú všetky doterajšie vyjadrenia, ako aj dohody zmluvných strán, týkajúce sa pripojenia odberného plynového zariadenia do distribučnej siete.
- 8.2. Žiadateľ, ktorý je vlastníkom pripojovacieho plynovodu slúžiaceho na pripojenie OPZ k distribučnému plynovodu alebo Žiadateľ, ktorý je vlastníkom tohto pripojovacieho plynovodu splnomocnený, súhlasí, aby distribútor užíval tento pripojovací plynovod ako súčasť svojej distribučnej siete, a to výlučne na distribúciu plynu do OPZ odberného miesta Žiadateľa. V prípade, ak Žiadateľ nie je vlastníkom pripojovacieho plynovodu a Prevádzkovateľ nemá právo tento plynovod užívať (resp. nie je jeho vlastníkom), Žiadateľ prehlasuje, že je vlastníkom pripojovacieho plynovodu splnomocnený na udelenie súhlasu s využitím pripojovacieho plynovodu slúžiaceho na pripojenie OPZ Žiadateľa k distribučnému plynovodu a to výlučne na distribúciu plynu do OPZ Žiadateľa.
- 8.3. Žiadateľ, ktorému je dodávaný plyn cez pripojovací plynovod špecifikovaný v čl. 8.2 tejto Zmluvy zároveň berie na vedomie, že údržba a opravy tohto pripojovacieho plynovodu sa uskutočňujú tak, že:

- a) PDS je povinný na svoje náklady a zodpovednosť najmä:
1. vykonať bežnú údržbu a sledovanie celkového technického stavu pripojovacieho plynovodu /pochôdzky, kontroly trás pripojovacieho plynovodu, kontrola tesností/,
  2. zabezpečiť odborné prehliadky a odborné skúšky pripojovacieho plynovodu,
  3. zabezpečiť odstraňovanie porúch pripojovacieho plynovodu bez potreby výmeny potrubnej časti pripojovacieho plynovodu a domovej regulačnej zostavy,
  4. bez zbytočného odkladu oznámiť Žiadateľovi potrebu opráv pripojovacieho plynovodu, na vykonanie ktorých je povinný Žiadateľ podľa písm. b) tohto ustanovenia Zmluvy.

PDS má v rámci bežnej údržby právo na vykonanie zásahov na pripojovacom plynovode potrebných na opravu porúch a obnovenie distribúcie zemného plynu. Zásahy na pripojovacom plynovode mimo bežnej údržby, ako aj zmeny pripojovacieho zariadenia môže vykonať len s predchádzajúcim súhlasom Žiadateľa.

- b) Žiadateľ je povinný na svoje náklady a zodpovednosť zabezpečiť odstránenie poruchy pripojovacieho plynovodu, ktorá spočíva vo výmene potrubnej časti pripojovacieho plynovodu alebo domovej regulačnej zostavy.

PDS je povinný bez zbytočného odkladu oznámiť Žiadateľovi potrebu opráv pripojovacieho plynovodu, na vykonanie ktorých je povinný Žiadateľ. Ak sa PDS a Žiadateľ nedohodnú inak, je Žiadateľ povinný vykonať opravu pripojovacieho plynovodu najneskôr do 3 dní odo dňa oznámenia potreby jej vykonania. Ak Žiadateľ nevykoná opravu v tomto termíne, je oprávnený takúto opravu vykonať PDS, pričom Žiadateľ je povinný uhradiť PDS náklady, ktoré PDS vynaložil na opravu pripojovacieho plynovodu.

- 8.4. V prípade, ak Zmluva podľa bodu 8.14 písm. c) alebo d) tejto Zmluvy zanikne, s výnimkou prípadov spôsobených vyššou mocou<sup>7</sup>, alebo ak dôjde k skončeniu Zmluvy dohodou zmluvných strán na návrh Žiadateľa, je PDS oprávnený od Žiadateľa požadovať úhradu všetkých nákladov, ktoré PDS vynaložil v súvislosti s prípravou pripojenia odberného plynového zariadenia do distribučnej siete. Žiadateľ o pripojenie sa zaväzuje náklady uvedené v predchádzajúcej vete zaplatiť PDS do 15 dní odo dňa doručenia výzvy na ich úhradu. Zmluvné strany sa dohodli, že ich práva a povinnosti podľa tohto ustanovenia Zmluvy zostávajú zachované aj po zániku tejto Zmluvy.

<sup>7</sup> Definovaných v Prevádzkovom poriadku.

- 8.5. Žiadateľ je povinný poskytnúť PDS na vyzvanie všetku potrebnú súčinnosť pri zabezpečení prípravy a realizácie pripojenia. V prípade neposkytnutia súčinnosti nie je PDS povinný dodržať predpokladaný termín pripojenia uvedený v bode 5.2 tejto Zmluvy.
- 8.6. Táto Zmluva sa uzatvára v súlade s ustanovením § 269 ods. 2 zákona č. 513/1991 Zb. Obchodného zákonníka v znení neskorších predpisov.
- 8.7. Akékoľvek zmeny alebo dodatky k tejto Zmluve si vyžadujú písomnú formu.
- 8.8. Do podpísania tejto Zmluvy oboma zmluvnými stranami sa text Zmluvy považuje za návrh na uzavretie Zmluvy, ktorý je Žiadateľ povinný akceptovať nasledujúcim spôsobom a v uvedených lehotách:
- a) podpísať všetky vyhotovenia návrhu na uzavretie tejto Zmluvy, a
  - b) doručiť všetky vyhotovenia podpísaného návrhu na uzavretie tejto Zmluvy PDS najneskôr do 30 dní odo dňa ich doručenia Žiadateľovi.
- Po doručení všetkých vyhotovení návrhu na uzavretie tejto Zmluvy podpísaných zo strany Žiadateľa v lehote podľa písm. b) PDS bez zbytočného odkladu návrh na uzavretie tejto Zmluvy podpíše a jedno vyhotovenie Zmluvy zašle Žiadateľovi.
- 8.9. Táto Zmluva je platná a účinná okamihom jej podpisu oboma zmluvnými stranami.
- 8.10. Táto Zmluva sa vyhotovuje v 2 rovnopisoch, z ktorých každá zo zmluvných strán obdrží jeden rovnopis.
- 8.11. Žiadateľ súhlasí so spracovaním, zhromažďovaním, uchovávaním a využitím osobných údajov Žiadateľa na účely uzavretia tejto Zmluvy, jej zmeny alebo ukončenia, v súvislosti s plnením podľa tejto Zmluvy, fakturácie ceny za pripojenie alebo iných pohľadávok podľa tejto Zmluvy alebo vzniknutých z neoprávneného odberu plynu, na účely spolupráce a poskytovania súčinnosti orgánom verejnej moci a iným osobám v zmysle všeobecných právnych predpisov, na účely komunikácie so Žiadateľom. Osobné údaje je tiež oprávnený spracúvať aj PDS poverený sprostredkovateľ.
- 8.12. Zmluvné pokuty vyúčtované podľa tejto Zmluvy sú splatné na účet PDS do 30 dní odo dňa doručenia ich vyúčtovania Žiadateľovi a ich vyúčtovaním a zaplatením nie je dotknutý nárok PDS na náhradu škody.
- 8.13. Táto Zmluva sa uzaviera na dobu neurčitú.
- 8.14. Táto Zmluva zaniká:
- a) dňom odpojenia odberného miesta od distribučnej siete PDS,
  - b) zmenou Žiadateľa na odbernom mieste; v prípade, že dochádza k ukončeniu Zmluvy a bezprostredne k uzavretiu novej zmluvy o pripojení do distribučnej siete bude táto Zmluva ukončená k dátumu uzavretia zmluvy s novým žiadateľom; podmienkou zániku tejto Zmluvy z tohto dôvodu je oznámenie stavu meracieho zariadenia PDS prostredníctvom dodávateľa plynu, ktorý dodáva plyn novému žiadateľovi,
  - c) uplynutím lehoty 24 mesiacov odo dňa uzavretia tejto Zmluvy, ak Žiadateľ v tejto lehote Prevádzkovateľovi nepreukáže, že splnil Podmienky pripojenia alebo v tejto lehote Žiadateľ nepodá žiadosť o realizáciu pripojenia. To neplatí, ak nesplnenie Podmienok pripojenia bolo spôsobené konaním zo strany PDS. Uvedenú lehotu je možné predĺžiť uzavretím dodatku k tejto Zmluve a to najviac na dobu 36 mesiacov,
  - d) dorúčením oznámenia o odstúpení od tejto Zmluvy, pokiaľ právo na odstúpenie od Zmluvy vyplýva zo všeobecne záväzných právnych predpisov alebo z tejto Zmluvy.
- 8.15. Akékoľvek písomnosti na základe tejto Zmluvy alebo v súvislosti s touto Zmluvou, vrátane zaslania faktúry za neoprávnený odber plynu, požiadavky na sprístupnenie meradla alebo inej výzvy zmluvnej strany zasielajú na adresu, uvedenú v článku 1 tejto Zmluvy, alebo na adresu ktorú PDS alebo Žiadateľ preukázateľne písomne oznámil ako svoju adresu na doručovanie písomností. Za deň doručenia písomnosti sa považuje doručenie zásielky na adresu podľa prvej vety tohto ustanovenia aj deň, v ktorý zmluvná strana, ktorá je adresátom, odoprie doručovanú písomnosť prevziať, alebo v ktorý márne uplynie úložná doba pre vyzdvihnutie si zásielky na pošte, alebo v ktorý je na zásielke, doručovanej poštou zmluvnej strane, zamestnancom pošty vyznačená poznámka, že „adresát sa odsťahoval“, „adresát je neznámy“ alebo iná poznámka podobného významu. Ak sa akákoľvek písomnosť na základe tejto zmluvy alebo v súvislosti s touto zmluvou doručuje inak ako poštou, je možné ju doručovať aj na inom mieste ako na adrese určenej podľa prvej vety tohto ustanovenia zmluvy, ak sa na tomto mieste zmluvná strana v čase doručenia zdržuje.

Príloha č. 1: Žiadosť o pripojenie  
Príloha č. 2: Podmienky pripojenia  
V Prievidzi dňa

05. 12. 2013

za prevádzkovateľa distribučnej siete  
SPP - distribúcia, a.s.

STREDOSLAVSKÝ  
VEDÁREKSKÝ SPP - distribúcia, a.s.

akciová spoločnosť  
Prievidza

974 00 ZÁK. 11. 2013

SPP - distribúcia, a.s.

Právnické územie 14/B

025 11 Bratislava 26

Číslo účtu: SK702000037

za žiadateľa o pripojenie



/ kategória MIMO DOMÁCNOSŤ DO 60 tús. m<sup>3</sup>/rok /

(Pripojenie bytového domu alebo nehnuteľnosti na podnikanie)

SPP-distribúcia, a.s.

Mlynské nivy 44/b

825 11 Bratislava

IČO: 35910739, Zápis v Obchodnom registri:  
Okresný súd Bratislava I, oddiel: Sa, vložka č.: 3481/B

Miesto dodávky (POD)

Evidenčné číslo Zmluvy o pripojení k distribučnej sieti

|   |                                           |                            |                                       |                                                        |               |          |
|---|-------------------------------------------|----------------------------|---------------------------------------|--------------------------------------------------------|---------------|----------|
| <b>1. Identifikačné údaje žiadateľa o pripojenie - (údaje vyplniť podľa výpisu z obchodného registra alebo živnostenského listu alebo inej zakladacej prílohy zriaďovacej listiny):</b> |                                           |                            |                                       |                                                        |               |          |
| Oddiel   | 705/S                                     | Vložka číslo <sup>1</sup>  | Sa                                    | Zápis v registri <sup>2</sup>                          | OR SR         |          |
| IČO   | 36 056 006                                | DIČ                        | 2020095726                            | IČ platcu DPH                                          | SK 2020095726 |          |
| Obchodné meno <sup>3</sup>   | Stredoslovenská vodáren. spoločnosť, a.s. |                            | Peňažný ústav                         | 7500                                                   | Číslo účtu    | 25781093 |
| Sídlo : Ulica   |                                           | Číslo súpisné / orientačné | Názov obce, mesta                     |                                                        | PSČ           |          |
| Partizánska cesta   |                                           | 5                          | Banská Bystrica                       |                                                        | 974 00        |          |
| Titul, meno, priezvisko, funkcia osoby oprávnenej zastupovať žiadateľa o pripojenie, tel. číslo                                                                                         |                                           |                            | Ing. Marek Žabka, člen predstavenstva |                                                        | 908912167     |          |
| Deň, mesiac, rok narodenia (vyplní iba žiadateľ-fyzická osoba, ak nemá pridelené IČO)                                                                                                   |                                           |                            | SKNACE <sup>4</sup>                   |                                                        |               |          |
| <b>Identifikačné údaje budúceho odberného plynového zariadenia :</b>   |                                           |                            |                                       |                                                        |               |          |
| Zakrižkovať TYP Budovy <sup>5</sup>   |                                           | 1 2 3 4 5 6 7 8 9 10 11 12 |                                       | Obstavaný priestor budovy (vykurovaný), m <sup>2</sup> | 2 900,00      |          |
| Ulica (alebo pri výstavbe názov miestnej časti) číslo:   |                                           | Číslo parciel:             | Názov obce, mesta :                   |                                                        | PSČ           |          |
| Úpravňa vody   |                                           | 932/11                     | Málinec                               |                                                        | 985 26        |          |
| <b>2. Požadovaný odber zemného plynu<sup>6</sup> (Údaje vyplniť maximálne na tri desatinné miesta)</b>                                                                                  |                                           |                            |                                       |                                                        |               |          |
|   |                                           | Merná jednotka             | rok 2014                              | rok 2015                                               | rok 2016      | rok 2017 |
| 2.1. Ročný odber v sume:   |                                           | tús. m <sup>3</sup> /rok   | 7,8                                   | 7,8                                                    | 7,8           | 7,8      |
| odber v letnom období <sup>7</sup>   |                                           | tús. m <sup>3</sup> /rok   | 0,4                                   | 0,4                                                    | 0,4           | 0,4      |
| odber v zimnom období   |                                           | tús. m <sup>3</sup> /rok   | 7,4                                   | 7,4                                                    | 7,4           | 7,4      |
| 2.2. Maximálny hodinový odber: v letnom období   |                                           | m <sup>3</sup> /h          | 5,2                                   | 5,2                                                    | 5,2           | 5,2      |
| v zimnom období (podľa stĺpca F, druhá strana žiadosti)   |                                           | m <sup>3</sup> /h          | 8,3                                   | 8,3                                                    | 8,3           | 8,3      |
| 2.3. Minimálny hodinový odber: v letnom období   |                                           | m <sup>3</sup> /h          | 3,6                                   | 3,6                                                    | 3,6           | 3,6      |
| v zimnom období   |                                           | m <sup>3</sup> /h          | 3,6                                   | 3,6                                                    | 3,6           | 3,6      |

Žiadateľ avizom podpisom potvrdzuje:

a) pravdivosť vyššie uvedených údajov a údajov uvedených v prílohách

b) súhlas so spracovaním svojich osobných údajov uvedených v tejto žiadosti v informačných systémoch SPP - distribúcia, a.s., v rozsahu potrebnom na výkon činnosti podľa udeleného povolenia na podnikanie v energetike, ako aj na ich poskytnutie dodávateľovi plynu určenému žiadateľom na spracovanie na rovnaké účely a v rozsahu potrebnom na výkon činnosti dodávateľa plynu podľa udeleného povolenia na podnikanie v energetike.

Súčasne žiadateľ dáva SPP - distribúcia, a.s., výslovný súhlas, aby SPP - distribúcia, a.s. poskytla osobné údaje obsiahnuté v tejto žiadosti spoločnosti VÚB, a.s., Mlynské nivy 1, 829 90 Bratislava (ďalej „VÚB“), a to na účely vykonávania marketingu VÚB, najmä na vypracovanie ponúk produktov VÚB určených pre žiadateľa a oslovenie žiadateľa zo strany VÚB. Súhlas na poskytovanie údajov VÚB platí a je účinný po dobu dvoch rokov odo dňa jeho udelenia a je ho možné odvolať ak SPP-D poruší zákon pri spracovaní osobných údajov žiadateľa.

☒ Nesúhlasím, aby SPP - distribúcia, a.s., poskytla moje osobné údaje VÚB za účelom vykonávania marketingu VÚB.

podpis žiadateľa alebo splnomocneného zástupcu

1 príj. číslo zápisu v inom ako obchodnom registri

2 označenie registra, v ktorom je žiadateľ o pripojenie/budúceho odberateľa zapísaný

3 alebo názov žiadateľa/budúceho odberateľa plynu

4 SKNACE - kód odvetrovej klasifikácie ekonomických činností.

5 TYP Budovy: 1) Obytná budova; 2) Administratívna budova; 3) Školická budova; 4) Nemocnica; 5) Obchodný dom; 6) Hotel a reštaurácia; 7) Budova na podnikanie; 8) Priemyselná prevádzka-kotliňa; 9) Priemyselná prevádzka; 10) Priemyselná prevádzka-skład; 11) Polyfunkčný objekt; 12) Kogenerácia a JPC

6 Požadovaný odber zemného plynu je vyjadrený v m<sup>3</sup> pri kvalitatívnych parametroch plynu stanovených Technickými podmienkami SPP - distribúcia, a.s. pri základných stavových podmienkach, t.j. pri teplote 15 °C, absolútnom tlaku 101,325 kPa a relatívnej vlhkosti Φ = 0 % (suchý plyn)

7 Letným obdobím sa rozumie časový interval od 1.4. do 30.9. bežného roka (t.j. 2. a 3. štvrtrok bežného roka)

|                                      |                        |
|--------------------------------------|------------------------|
| <b>SPP - distribúcia, a.s.</b>       |                        |
| Mlynské nivy 44/b, 825 11 BRATISLAVA |                        |
| Dňa:                                 | 23. 10. 2013 -25/2012- |
| Príloha:                             |                        |

| 3. Plynové spotrebiče        |                                            |                                                 |                                                   |                                                        |                                                                 |                                                                             |                                 |                                          | (Eštečné údaje vyplniť na jedno desatinné miesto) |  |
|------------------------------|--------------------------------------------|-------------------------------------------------|---------------------------------------------------|--------------------------------------------------------|-----------------------------------------------------------------|-----------------------------------------------------------------------------|---------------------------------|------------------------------------------|---------------------------------------------------|--|
| Požadované číslo spotrebičov | Počet rovnakých druhov (typov) spotrebičov | Názov a typové označenie spotrebiča, výkon v kW | Maximálny príkon za jeden spotrebič (tzv. šikový) | Maximálny príkon spotrebičov (tzv. šikový) (súčet bod) | Požadovaný max. príkon spotrebičov podľa účinnosti ich využitia | Ročný odber plynu vypočítaný z požadovaného maximálneho príkonu spotrebičov | Provizijný pretek na spotrebiči | Termín uvedenia spotrebičov do prevádzky |                                                   |  |
|                              | ks                                         |                                                 | (m³/hod./ks)                                      | (m³/hod.)                                              | (m³/hod.)                                                       | (tis.m³/rok)                                                                | xxx                             | mesiac / rok                             |                                                   |  |
| a)                           | b)                                         | c)                                              | d)                                                | e)                                                     | f)                                                              | g)                                                                          | h)                              | i)                                       |                                                   |  |
| 1.                           | 2                                          | plynový kotol Protherm 50PLO 45 kW              | 5,2                                               | 10,4                                                   | 8,3                                                             | 7,8                                                                         | 1,8                             | 12/2013                                  |                                                   |  |
| 2.                           |                                            |                                                 |                                                   |                                                        |                                                                 |                                                                             |                                 |                                          |                                                   |  |
| 3.                           |                                            |                                                 |                                                   |                                                        |                                                                 |                                                                             |                                 |                                          |                                                   |  |
| 4.                           |                                            |                                                 |                                                   |                                                        |                                                                 |                                                                             |                                 |                                          |                                                   |  |
| 5.                           |                                            |                                                 |                                                   |                                                        |                                                                 |                                                                             |                                 |                                          |                                                   |  |
| 6.                           |                                            |                                                 |                                                   |                                                        |                                                                 |                                                                             |                                 |                                          |                                                   |  |
| 7.                           |                                            |                                                 |                                                   |                                                        |                                                                 |                                                                             |                                 |                                          |                                                   |  |
| 8.                           |                                            |                                                 |                                                   |                                                        |                                                                 |                                                                             |                                 |                                          |                                                   |  |
| x                            |                                            | Spolu za všetky spotrebiče :                    | xxx                                               | 10,4                                                   | 8,3                                                             | 7,8                                                                         | xxx                             | xxx                                      |                                                   |  |

**POZNÁMKA:**

|                                                              |                                                                                      |
|--------------------------------------------------------------|--------------------------------------------------------------------------------------|
| Titul, meno a priezvisko spracovateľa žiadosti:              | Ján Lacko                                                                            |
| Telefónne číslo spracovateľa žiadosti :                      | 908912247                                                                            |
| Podpis žiadateľa o pripojenie alebo splnomocneného zástupcu: |  |

**Stručné pokyny pre žiadateľa o pripojenie, budúceho odberateľa plynu:**

Žiadosť sa vyplňuje pre jedno odberné miesto a predkladá sa v 2-och vyhotoveniach, z ktorých jedno bude podané žiadateľom súčasne so žiadosťou o pripojenie k distribučnej sieti. Žiadosť vyhotovenie predkladajúcej strany bude uložené v prevádzkovateľa distribučnej siete SPP - distribúcia, s.a. a druhé vyhotovenie bude slúžiť pre potreby žiadateľa o pripojenie. Počas riešenia žiadosti žiadateľ musí byť v súlade s podmienkami, ktoré sú súčasťou zmluvy o pripojení.


Súčasťou žiadosti je jedno vyhotovenie nasledujúcich dokumentov:

- originál alebo overená kópia originálu plomocenstva, na ktorom bude podpis žiadateľa o pripojenie/budúceho odberateľa plynu ako splnomocneného človeka oprávneného konať v jeho mene;
- žiadosť o pripojenie/budúceho odberateľa zastúpený jeho osobou;
- aktuálny náčrt výkres (kópia z katastrálnej mapy) a významenanie polohy budúceho odberného miesta na pozemku, vrátane významenania hraníc pozemku a významenania vyznačenia (Mierka 1:2000, alebo 1:1000, alebo 1:500);
- kópia listu vlastníctva alebo kópia iného dokladu, ktorým žiadateľ preukáže vzťah k danej nehnuteľnosti (napr. kúpna zmluva, dohoda o kúpe, výkupná zmluva a pod.) alebo
- originál predchádzajúceho vlastníctva/spoluvlastníctva (napr. ostatní spoluvlastníci uvedení vo výpise z listu vlastníctva), alebo súhlasu notára s tým, že pripojenie/budúceho odberného miesta je v súlade s podmienkami, ktoré sú súčasťou zmluvy o pripojení;
- kópia dokladu preukazujúceho oprávnenie žiadateľa o pripojenie/budúceho odberateľa k podpisu;

**UPOZORNENIE**

Do políčka POZNÁMKA je potrebné uviesť:

- počet budúcich odberných miest v bytovom dome, alebo polyfunkčnom objekte (napr. Počet OM - 3 ks), ak žiadateľ uvažuje v budúcnosti so zriadením viacerých odberných miest (bytové jednotky / prevádzky), kde budú inštalované obchodné meradlá plynu, príp. akékoľvek doplňujúce údaje k žiadosti, alebo v bytovom dome uviesť druh a počet spotrebičov v jednotlivých b.j.;

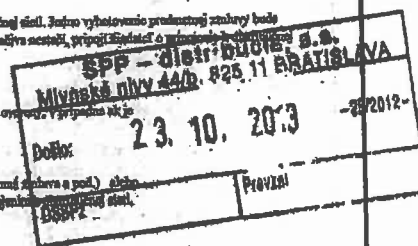

**Vyjadrenie k žiadosti o pripojenie odberného plynového zariadenia k distribučnej sieti  
(kategória budúci odberateľ plynu - MIMO DOMÁCNOSŤ)**

SPP - distribúcia, a.s.  
Mlynské nivy 44/b  
825 11 Bratislava

IČO: 35910739, Zápis v Obchodnom registri: Okresný súd Bratislava I, oddiel:  
Sa, vložka č.: 3481/B

**SKSPDIS010710003506**

Miesto dodávky (POD)

**8013071013**

Evidenčné číslo Zmluvy o pripojení k  
distribučnej sieti

**Charakter odberu:**

**1. Technické a obchodné podmienky pripojenia budúceho odberného plynového zariadenia:**

**1.1 Identifikačné údaje budúceho odberného plynového zariadenia:** Obchodné meno: Stredoslov.vod.spoločnosť a.s.

Ulica (alebo pri výstavbe názov miestnej časti)

Číslo domu

Názov obce, mesta:

PSČ

úpravňa vody

932/11

Málinec

98526

**1.2** Pripojenie odberného plynového zariadenia (OPZ) žiadateľa k distribučnej sieti prevádzkovej spoločnosťou SPP – distribúcia, a.s. sa zrealizuje za podmienok uvedených v tomto Vyjadrení k žiadosti o pripojenie OPZ budúceho odberateľa plynu mimo domácnosti k distribučnej sieti.

**1.2.1** Špecifikácia existujúcej distribučnej siete a lokalizácia miesta a spôsobu pripojenia na sieť:

Existujúca distribučná sieť / (DN), PN / a bližšia špecifikácia bodu pripojenia (ulica, parcelné číslo alebo napr.: pri objekte č. X....a podobne...),  
Bližšie určenie plynárenského zariadenia, ktorým bude odberné plynové zariadenie pripájať na existujúcu distribučnú sieť / D, (DN), PN, predpokladaná dĺžka v m, osadenie HUP, maximálny a minimálny prevádzkový pretlak v predpokladanom mieste pripojenia k existujúcej distribučnej sieti ( tzv. "uzlový bod", v ktorom sa bude plynárenské zariadenie vedúce k odbernému plynovému zariadeniu pripájať na existujúcu distribučnú sieť ) v / kPa /:

**1. Technické parametre pripojenia**

Typ pripojenia: Výstavba pripojovacieho plynovodu, osadenie regulačnej zostavy a meradla zemného plynu

Určené meradlo zemného plynu: BK 6T G6 – rozstup hrdiel 250 ± 0,5

Pripojenie odberného plynového zariadenia k distribučnej sieti a miesto pripojenia:

Odborné plynové zariadenie (OPZ) žiadateľa o pripojenie bude pripojené k STL pripojovaciemu plynovodu (PP), ktoré spĺňa parametre určené v týchto technických podmienkach pripojenia:

Pripojovací plynovod (PP):

PP zriaďuje žiadateľ o pripojenie (okrem určeného meradla plynu), a bude spĺňať tieto kritériá:

**PP bude vybudovaný z polyetylénového materiálu D32.**

**PP bude pripojený k existujúcej distribučnej sieti - STL plynovodu DN 150 z oceľového materiálu s prevádzkovým pretlakom plynu max. PN 90 kPa, ktorý sa nachádza na ulici pred parcelou žiadateľa (č. parcely 932/11, Málinec).**

Vzdialenosť hlavného uzáveru plynu (HUP) od navrhovaného miesta pripojenia na existujúcu distribučnú sieť (DN 150) bude cca 10 m, podľa podmienok v teréne.

Ukončenie nadzemnej časti PP bude situované v meracej a regulačnej zostave umiestnenej štandardne na hranici pozemku a mechanicky chránené ochranným potrubím.

Meracia a regulačná zostava (MaRZ):

MaRZ zriaďuje žiadateľ o pripojenie (okrem určeného meradla zemného plynu), a bude spĺňať tieto kritériá:

Pozostáva zo skrinky, hlavného uzáveru plynu, regulátora tlaku plynu a ostatných montážnych komponentov.

Bude umiestnená v oplotení parc. č. 932/11 tak, aby skrinka bola otvárateľná a prístupná z verejného priestranstva.

Výška osadenia MaRZ v oplotení alebo v murive bude minimálne 1m nad úrovňou terénu.

Priestor skrinky musí umožniť bezpečnú montáž a demontáž regulátora tlaku plynu, určeného meradla zemného plynu a celého príslušenstva bežným náradím.

Hlavný uzáver plynu (HUP):

HUP zriaďuje žiadateľ o pripojenie, HUP bude spĺňať tieto kritériá:

Hup určujeme guľový uzáver pred regulátorom tlaku plynu (v smere prúdenia plynu).

# **Vyjadrenie k žiadosti o pripojenie odberného plynového zariadenia k distribučnej sieti (kategória budúci odberateľ plynu - MIMO DOMÁCNOSŤ)**

SPP - distribúcia, a.s.  
Mlynské nivy 44/b  
825 11 Bratislava

## **Regulátor tlaku plynu (RTP):**

RTP zriaďuje žiadateľ o pripojenie je umiestnený v MarZ a musí mať platnú revíziu správu.

## **Odborné plynové zariadenie (OPZ):**

OPZ zriaďuje žiadateľ o pripojenie a za technické riešenie OPZ zodpovedá projektant a odborný pracovník plynových zariadení.

|       |   |                       |
|-------|---|-----------------------|
| 1.2.2 | Zriaďovateľ (investor) plynovodu, ktorým sa bude odberné plynové zariadenie žiadateľa o pripojenie budúceho odberateľa plynu pripájať k existujúcej distribučnej sieti: | Žiadateľ o pripojenie |
| 1.2.3 | Veľkosť a druh RS (zariadenie slúžiace na zmenu tlaku):   |                       |

## **Regulátor tlaku plynu (RTP):**

RTP zriaďuje žiadateľ o pripojenie je umiestnený v MarZ a musí mať platný certifikát a revíziu správu.

|       |   |                       |
|-------|---|-----------------------|
| 1.2.4 | Zriaďovateľ (investor) RS:                                                                                       | Žiadateľ o pripojenie |
| 1.2.5 | Špecifikácia, umiestnenie meradla a podmienky jeho inštalácie (zriaďovateľ - investor SPP - distribúcia, a. s.): |                       |

## **Meranie zemného plynu:**

Na základe predpokladaného odberu stanovujeme na meranie odberu zemného plynu určené meradlo : BK 6T G6 – rozstup hrdiel  $250 \pm 0,5$ . Za meradlom zemného plynu požadujeme umiestniť guľový uzáver. Osadiť určené meradlo zemného plynu môže iba oprávnený pracovník SPP – distribúcia, a.s.

|       |   |
|-------|---|
| 1.2.6 | Ďalšie technické a obchodné podmienky pripojenia odberného plynového zariadenia žiadateľa o pripojenie/budúceho odberateľa plynu k distribučnej sieti: |
|-------|---|

## **2. Činnosti prevádzkovateľa distribučnej siete (PDS) a žiadateľa v procese pripojenia**

**SPP-distribúcia, a.s. ako PDS zabezpečuje:** montáž určeného meradla zemného plynu (určené meradlo bude osadené v skrinke, ktorú zabezpečuje žiadateľ o pripojenie ).

**Žiadateľ o pripojenie zabezpečuje na vlastné náklady:**

1. Vypracovanie projektovej dokumentácie PP,
2. Stavebné povolenie alebo ohlásenie drobnej stavby PP,
3. Povolenie na zvláštne užívanie komunikácie,
4. Zabezpečenia príslušných povolení (dotknutých orgánov i vlastníkov nehnuteľností
5. Zemné a montážne práce súvisiace s výstavbou PP,
6. Dodávku a montáž MarZ - HUP, RTP, skrinky a ostatných montážnych komponentov,
7. Spätné povrchové úpravy po realizácii PP,
8. Skutkové porealizačné zameranie PP od bodu pripojenia k existujúcej distribučnej sieti po HUP.
9. Vypracovanie projektovej dokumentácie a realizáciu odberného plynového zariadenia (OPZ).

Za technické riešenie PP a OPZ žiadateľa zodpovedá projektant a odborný pracovník plynových zariadení. Žiadateľ je povinný realizovať výstavbu plynových zariadení v zmysle Zákona č. 251/2012 Z.z. o energetike a o zmene niektorých zákonov, Zákona č. 50/1976 Zb. o územnom plánovaní a stavebnom poriadku (Stavebný zákon), Vyhlášky MPSVaR SR č. 508/2009 Z.z., ktorou sa ustanovujú podrobnosti na zaistenie bezpečnosti a ochrany zdravia pri práci s technickými zariadeniami tlakovými, zdvíhacími, elektrickými a plynovými a ktorou sa ustanovujú technické zariadenia, ktoré sa považujú za vyhradené technické zariadenia, a v zmysle príslušných STN, STN EN, TPP, PTN a ostatných súvisiacich predpisov.

## **3. Postup žiadateľa pri výstavbe pripojovacieho plynovodu (PP)**

Pred podaním žiadosti o stavebné povolenie alebo ohlásku drobnej stavby PP je žiadateľ povinný zaslať projektovú dokumentáciu PP na odsúhlasenie PDS na oddelenie prevádzky. Originál resp. kópiu Zmluvy o pripojení vrátane vyjadrenia k žiadosti o pripojenie je potrebné priložiť do dokladovej časti vypracovanej PD.

## Vyjadrenie k žiadosti o pripojenie odberného plynového zariadenia k distribučnej sieti (kategória budúci odberateľ plynu - MIMO DOMÁCNOSŤ)

SPP - distribúcia, a.s.  
Mlynské nivy 44/b  
825 11 Bratislava

- Doporučujeme, aby Projektová dokumentácia PP bola spracovaná tak, aby PP bol riešený ako samostatný stavebný objekt (SO).
- Doporučujeme aby žiadateľ predložil na schválenie projektovú dokumentáciu okrem analógovej (papierovej) aj v elektronickej forme (formát.pdf).

Adresy na zaslanie projektovej dokumentácie sú uvedené na web stránke SPP distribúcia, a.s.  
[www.spp-distribucia.sk/sk/kontakty/sk/vyjadrovanie-k-stavebnemu-konaniu](http://www.spp-distribucia.sk/sk/kontakty/sk/vyjadrovanie-k-stavebnemu-konaniu).

*Pred realizáciou PP je žiadateľ povinný požiadať PDS o vytýčenie existujúcej distribučnej siete, ku ktorej sa bude PP pripájať. O vytýčenie je možné požiadať na adrese Havranské 1, 974 04 Banská Bystrica, tel. č. 048/6265742, mailová adresa: [ivana.pfefferova@spp-distribucia.sk](mailto:ivana.pfefferova@spp-distribucia.sk)*

Žiadateľ je povinný zabezpečiť realizáciu PP iba prostredníctvom oprávnenej osoby, ktorá je odborne spôsobilá na vykonávanie činnosti v plynárenstve v zmysle Vyhlášky MPSVaR SR č. 508/2009 Z.z., ktorou sa ustanovujú podrobnosti na zaistenie bezpečnosti a ochrany zdravia pri práci s technickými zariadeniami tlakovými, zdvíhacími, elektrickými a plynovými a ktorou sa ustanovujú technické zariadenia, ktoré sa považujú za vyhradené technické zariadenia. Prepojovacie práce medzi PP a distribučnou sieťou môže vykonať oprávnená osoba iba na základe typového technologického postupu schváleného spoločnosťou SPP – distribúcia, a.s. Spoločnosť SPP – distribúcia, a.s. odporúča oprávnené osoby uvedené na [www.spp-distribucia.sk](http://www.spp-distribucia.sk). Kontrolu realizácie PP s odsúhlasenou projektovou dokumentáciou PP a príslušnými platnými predpismi uvedenými v bode 2 tohto vyjadrenia vykoná poverený pracovník PDS (spoločnosti SPP – distribúcia, a.s.) pred zasypáním PP.

Žiadateľ (oprávnená osoba), alebo zhotoviteľ PP je povinný min. 3 pracovné dni pred zasypáním PP vyplniť elektronický formulár – „**ŽIADOSŤ O VYKONANIE KONTROLY VÝSTAVBY PRIPOJOVACIEHO PLYNOVODU**“, ktorý je umiestnený na web stránke SPP distribúcia:

[www.spp-distribucia.sk/sk/obchodno-technicke-informacie/sk/ziadost-o-vykonanie-kontroly](http://www.spp-distribucia.sk/sk/obchodno-technicke-informacie/sk/ziadost-o-vykonanie-kontroly)

V prípade, že nemáte prístup k internetu môžete k požiadateľ o vyplnenie formulára na tel. č. 0850 269 269, príp. 0850 111 727. K vyplneniu formulára sú potrebné nasledovné informácie:

- údaje o žiadateľovi, Evidenčné číslo zmluvy o pripojení, číslo vyjadrenia SPP – distribúcia, a.s. k projektovej dokumentácii;
- údaje o umiestnení stavby, okres, obec, adresa budúceho odberného miesta;
- údaje o zhotoviteľovi – názov firmy, kontaktná osoba, č. tel., e-mail;
- požadovaný termín kontroly (žadávajte min. 3 dni pred zasypáním PP).

Odsúhlasenie projektovej dokumentácie PP a vyhovujúci výsledok kontroly zemných a montážnych prác PP, „prepojovacích prác medzi PP (prípojkou) a distribučnou sieťou sú podmienkou montáže určeného meradla zemného plynu.

### UPOZORNENIE:

V prípade realizácie prepojovacích prác vykonaných neoprávnenou osobou bez schváleného typového technologického postupu PDS nebudú splnené podmienky pripojenia a PDS nenainštaluje meradlo zemného plynu.

Po vykonaní kontroly podľa predchádzajúceho odseku je žiadateľ (oprávnená osoba) povinný výkop zasypať a vykonať potrebné povrchové úpravy.

*Po zrealizovaní všetkých prác na PP je žiadateľ (oprávnená osoba) povinný odovzdať PDS na oddelenie prevádzky Pavlova 2, 984 01 Lučenec, tieto doklady (vo fotokópií) týkajúce sa PP (prípojky):*

### Právne doklady od pripojovacieho plynovodu (prípojky)

1. Zmluva o pripojení k DS, vrátane Vyjadrenia k žiadosti o pripojenie OPZ k distribučnej sieti
2. Všetky vyjadrenia k projektovej dokumentácii v zmysle zákona č. 50/1976 Zb. (stavebný zákon), ak boli vydané (napr. rozkopávkové povolenie, vyjadrenia správov inžinierskych sietí,...)
3. Stavebné povolenie alebo ohlásenie drobnej stavby
4. Zápis o odovzdaní a prevzatí stavby pripojovacieho plynovodu (medzi zhotoviteľom a investorom a investorom a prevádzkovateľom)

### Technická dokumentácia od pripojovacieho plynovodu (prípojky)

## Vyjadrenie k žiadosti o pripojenie odberného plynového zariadenia k distribučnej sieti (kategória budúci odberateľ plynu - MIMO DOMÁCNOSŤ)

SPP - distribúcia, a.s.  
Mlynské nivy 44/b  
825 11 Bratislava

1. Projektová dokumentácia prípojky, vrátane regulácie tlaku plynu a merania
2. Odborné stanovisko ku konštrukčnej dokumentácii, vydané oprávnenou právnickou osobou
3. Správa o odbornej prehliadke a skúške prípojky, vrátane regulácie (vyhl. 508/2009 Z.z.)
4. Zápis o tlakovej skúške na prípojke a regulátore tlaku plynu, vrátane atestu tlakomeru
5. Zápis o napustení plynu a odvzdušnení
6. Denník montážnych prác – zvärací denník
7. Denník izolátora
8. Zápis o elektroiskrovej skúške (len pri prípojkách z ocele)
9. Zoznam zvarov, protokoly z vykonaných kontrol zvarov (stanovenie obsahu a rozsahu kontrol podľa podkladov z projektovej dokumentácie)
10. Atesty od použitého materiálu (potrubie, tvarovky, prechodky, uzávery, oblúky, prídavný zvärací materiál, izolačný materiál, piesok, signalizačný vodič, certifikát a atest od regulátora tlaku plynu, izolačný spoj a iné)
11. Geodetické porealizačné zameranie skutočného zhotovenia stavby, vrátane prepojenia na existujúcu distribučnú sieť v analógovej (papierovej) forme a digitálnej forme (súradnicový systém S-JTSK, trieda presnosti 3, spracovanie v grafickom systéme MicroStation s geodetickou nadstavbou TePlyn v. 3.7.)
12. Typový technologický postup z napojenia novej prípojky na distribučnú sieť (vrchný list)
13. Doklady od napojenia prípojky na distribučnú sieť (po ukončení montážnych prác), napr.: odmydlenie garančných zvarov, doklady od zaizolovaní prepoja a pod.

### Doplnenie:

Uvedený zoznam dokumentov môže byť ešte doplnený a spresnený vo vyjadrení SPP-D (oddelenie prevádzky) k projektovej dokumentácii.

### 4. Montáž meradla zemného plynu

Po vybudovaní OPZ a jeho dopojení do MaRZ predloží žiadateľ poštou alebo osobne v Zákazníckom centre (adresy zákazníckych centier: [www.spp-distribucia.sk](http://www.spp-distribucia.sk)), za účelom montáže určeného meradla zemného plynu tieto doklady od OPZ:

1. Žiadosť o realizáciu pripojenia k distribučnej sieti a montáž meradla
2. Správa o odbornej prehliadke a skúške OPZ – kópia
3. Zápis o tlakovej skúške OPZ – kópia (nie starší ako 5 mesiacov)
4. Zápis o odovzdaní a prevzatí technicko – právnej dokumentácie (vydaný oddelením prevádzky) – kópia (tento zápis nie je možné nahradiť Zápisom o odovzdaní stavby)

Žiadateľ je povinný min. 30 dní pred predpokladaným začiatkom odberu (dňom montáže určeného meradla) uzavrieť s dodávateľom zemného plynu Zmluvu o dodávke zemného plynu.

Vlastníkom pripojovacieho plynovodu (PP) a MaRZ je žiadateľ o pripojenie. SPP – distribúcia, a.s. distribuuje zemný plyn do OPZ na základe podmienok dohodnutých v Zmluve o pripojení k distribučnej sieti.

Žiadateľ (odberateľ plynu) je povinný udržiavať pripojené OPZ v zodpovedajúcom technickom stave počas celej doby pripojenia.

Zriaďovať nové odberné plynové zariadenie, rozširovať alebo rekonštruovať existujúce odberné plynové zariadenie, ktorého prevádzkou sa zmenia technické a obchodné podmienky odberu plynu, možno iba po predchádzajúcom súhlase prevádzkovateľa siete, na ktorú je pripojený.

Zasahovať do odberného plynového zariadenia, ktorým sa distribuuje nemeraný plyn od hlavného uzáveru plynu k určenému meradlu, bez súhlasu prevádzkovateľa distribučnej siete je zakázané.

### UPOZORNENIE:

Toto vyjadrenie nenahrádza rozhodnutia, stanoviská, vyjadrenia, súhlasy alebo iné opatrenia orgánov verejnej správy (napr. stavebného úradu) ani fyzických alebo právnických osôb vyžadovaných na realizáciu plynových zariadení uvedených v tomto vyjadrení v zmysle všeobecne záväzných právnych predpisov. Uvedené stanoviská, vyjadrenia, súhlasy alebo iné opatrenia je povinný žiadateľ zaobstarávať si sám na vlastné náklady.

Spoločnosť SPP – distribúcia, a. s. nezodpovedá za nevydanie potrebných rozhodnutí, stanovísk alebo súhlasov, ani za skutočnosť, že v prípade ich neudelenia nie je možné pripojenie realizovať iným spôsobom tak, aby boli splnené

**Vyjadrenie k žiadosti o pripojenie odberného plynového zariadenia k distribučnej sieti  
(kategória budúci odberateľ plynu - MIMO DOMÁCNOSŤ)**


SPP - distribúcia, a.s.  
Mlynské nivy 44/b  
825 11 Bratislava

podmienky uvedené v Technických podmienkach spoločnosti SPP – distribúcia, a. s. ako prevádzkovateľa distribučnej siete.

**Upozornenie:**

Žiadateľ o pripojenie/budúci odberateľ plynu je povinný dodržať ochranné a bezpečnostné pásma existujúcich plynárenských zariadení a pred žiadosťou o vydanie stavebného povolenia požiadať SPP - distribúcia, a.s. o overenie a vytýčenie existujúcich plynárenských zariadení nachádzajúcich sa pred a v záujmovom území stavby. Toto vyjadrenie nenahrádza vyjadrenie k existujúcim plynárenským zariadeniam (overenie, vytýčenie plynárenských zariadení) v záujmovom území stavby.

|   |                                                                               |                                                                                       |                                                              |          |
|---|-------------------------------------------------------------------------------|---------------------------------------------------------------------------------------|--------------------------------------------------------------|----------|
| 2.                                                                                                  | Prevádzkovateľ distribučnej siete s pripojením odberného plynového zariadenia | SÚHLASÍ                                                                               | Predpokladaný termín pripojenia odberného miesta mesiac/rok: | 12/ 2013 |
| 3.                                                                                                  | Odôvodnenie nesúhlasu s pripojením odberného plynového zariadenia:            |                                                                                       |                                                              |          |
| Dátum vyjadrenia prevádzkovateľa distribučnej siete:                                                |                                                                               |                                                                                       |                                                              |          |
| 2013-11-06                                                                                          |                                                                               |                                                                                       |                                                              |          |
| Spracovateľ vyjadrenia k žiadosti o pripojenie odberného plynového zariadenia k distribučnej sieti: |                                                                               |                                                                                       |                                                              |          |
| Titul, meno, priezvisko, funkcia a tel. číslo:                                                      |                                                                               | Natália Krchňavá<br>technik pre pripájanie do distrib. siete<br>0850/269269           |                                                              |          |
| Podpis a pečiatka:                                                                                  |                                                                               |  |                                                              |          |

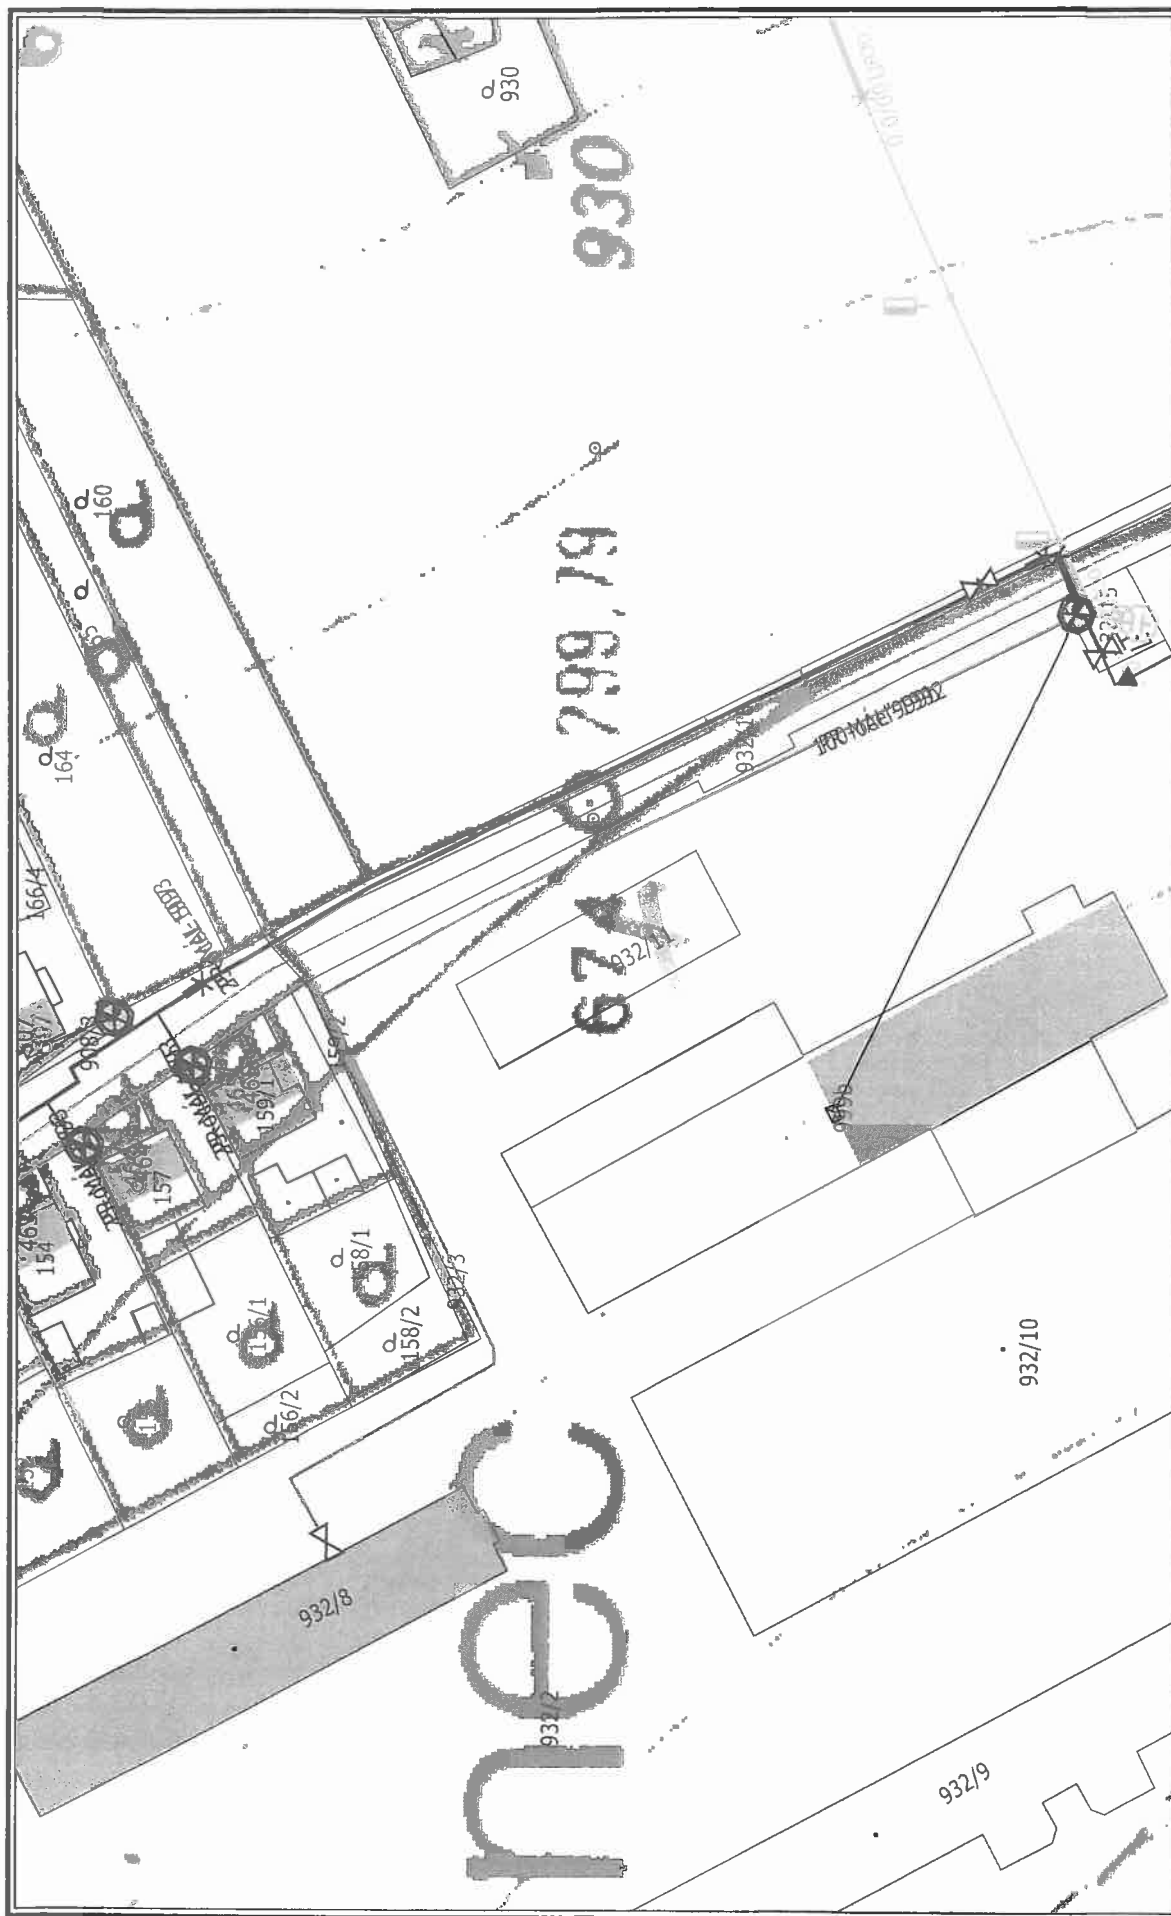

M 1:1000

| Age Group | Percentage of Respondents |
|-----------|---------------------------|
| 0m        | 10%                       |
| 10m       | 15%                       |
| 20m       | 20%                       |
| 30m       | 25%                       |
| 40m       | 30%                       |
| 50m       | 35%                       |
| 60m       | 40%                       |

Použitie v súlade s internými predpismi.