ORIGINÁL

LEGENDA:

- Drôtený plot
- Strom
- Lúka
- Záhrada
- Dopravná značka
- ?achta neover.
- Miestna tabu?a
- Elektrické vedenie - nadzemné
- Elektrické vedenie - podzemné
- Elektrické vedenie - stĺp
- Elektrické vedenie - RIS
- Verejné osvetlenie - lampa
- Oznamovacie vedenie - podzemné (T-com)
- Oznamovacie vedenie - stĺp (T-com)
- Oznamovacie vedenie - UR(T-com)
- Oznamovacie vedenie - podzemné (optika)
- Vodovod - podzemný
- Vodovod - ?achta
- Hydrant podzemný
- Vodovod - uzáver
- Kanalizácia - podzemná
- Kanalizácia - ?achta
- Kanalizácia - vpus?
- Plynovod - podzemný
- Plynovod - uzáver
- Plynovod - HUP
- Plynovod - tyčový vyh?adávací znak
- Katastrálna hranica
- 325/4 Parcelné číslo

SOURADNICOVÝ SYSTÉM: JTSK
VÝŠKOVÝ SYSTÉM: BPV
TRIEDA PRESNOSTI MAPOVANIA: 3

MAPA VYKAZUJE STAV K 18.12.2008

MERAL	VYPRACOVAL	AUTORIZAČNE OVERIL
ING. MARIÁN HREHA	ING. MARIÁN HREHA	ING. PETER FAZANY

ALL GEO GEODETICKÁ KANCELÁRIA VILIAMSKÁ 12, ZVOLEN

TRNAVÁ HORA - zásobovania obce z PSV

POLOHOPISNÉ A V??KOPISNÉ ZAMERANIE K PROJEKTOVEJ DOKUMENTÁCII

FORMÁT	20xA4
DÁTUM	30.1.2009
ÚČEL	TM
ARCH.č.	378/2008
MIERKA 1:500	ČÍSLO VÝKR 1

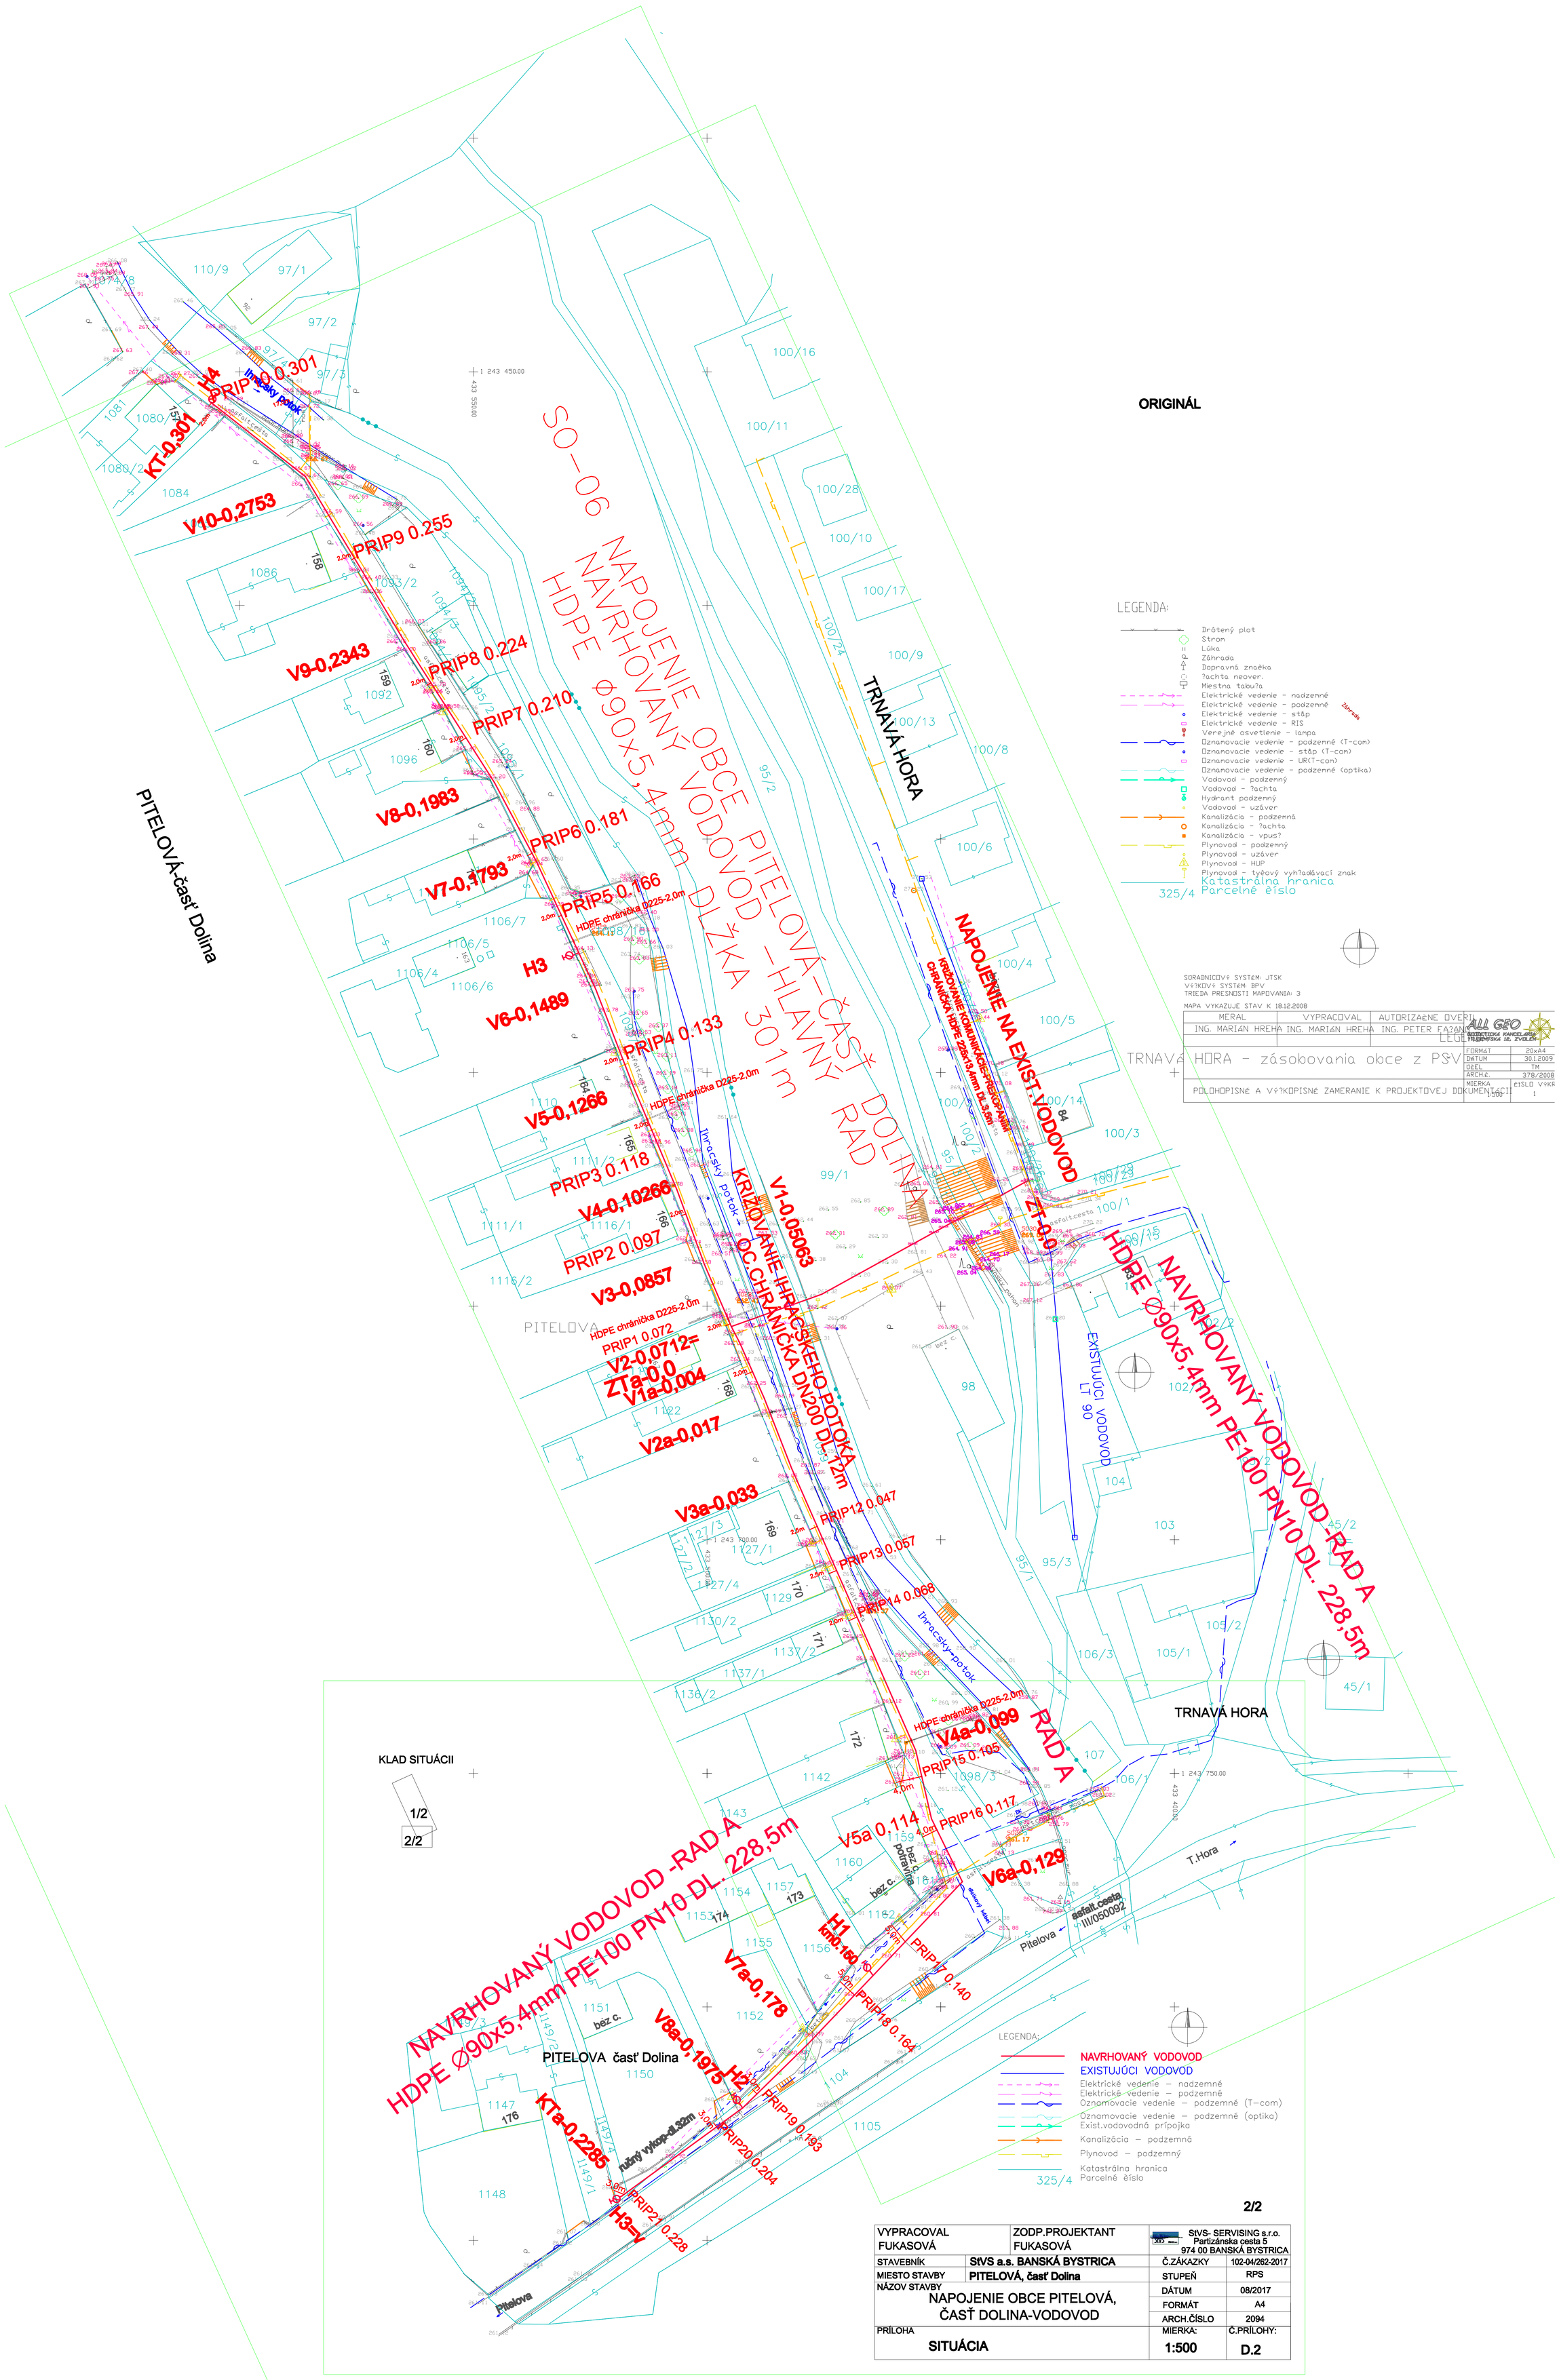

2/2

VYPRACOVAL FUKASOVÁ	ZODP.PROJEKTANT FUKASOVÁ	StVS- SERVISING s.r.o. Partizánska cesta 5 974 00 BANSKÁ BYSTRICA	
STAVEBNÍK	StVS a.s. BANSKÁ BYSTRICA	Č.ZÁKAZKY	102-04/262-2017
MIESTO STAVBY	PITELOVÁ, časť Dolina	STUPEŇ	RPS
NÁZOV STAVBY	NAPOJENIE OBCE PITELOVÁ, ČASŤ DOLINA-VODOVOD	DÁTUM	08/2017
		FORMÁT	A4
		ARCH.ČÍSLO	2094
PRÍLOHA	SITUÁCIA	MIERKA: 1:500	Č.PRÍLOHY: D.2