


UKLADACÍ PLÁN
NÁPOJENIE OBCE PITELOVÁ-ČASŤ DOLINA

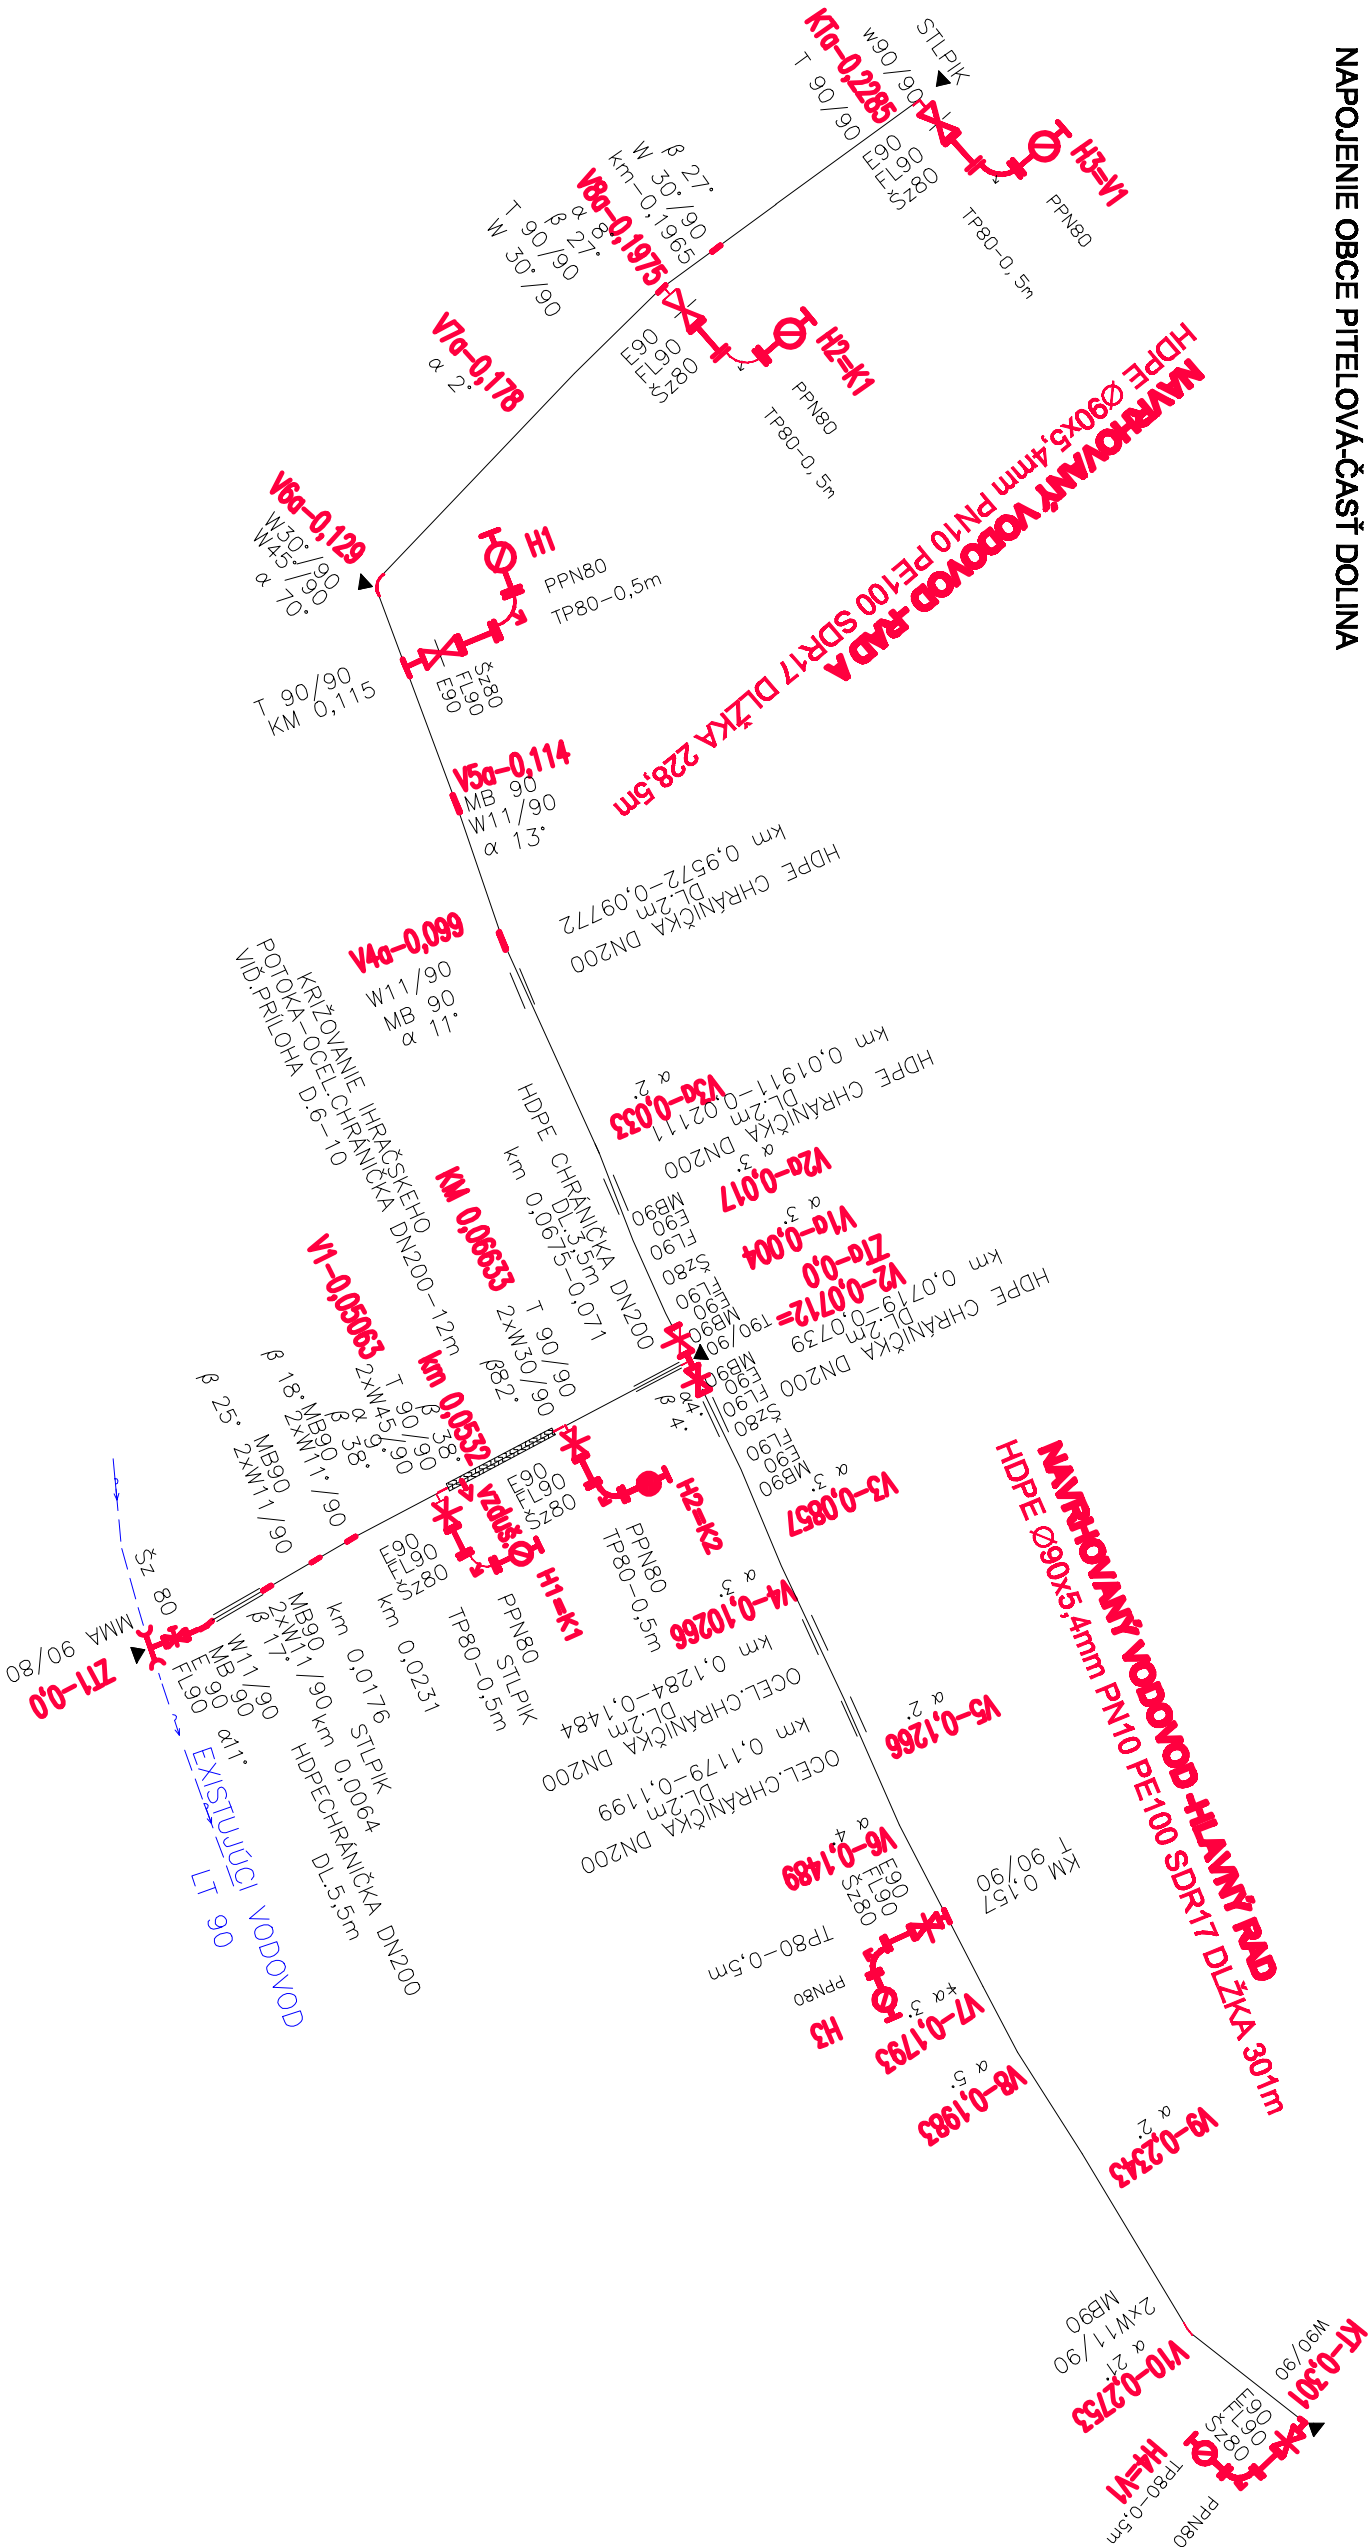

VÝPIS RÚR, TVAROVIEK A ARMATÚR

POTRUBIE																			TVAROVKY																			ARMATÚRY																		
TYČOVÉ TLAKOVÉ RÚRY HDPE PE100 SDR17 PN10																			HDPE CHRÁNIČKA TYČOVÉ TLAKOVÉ RÚRY PN10 PE100 SDR17																			FL POLYPROPYLENOVÁ PRÍRUBA S OCEĽ JADROM PE100																		

POZNÁMKA:

NA OZNAČENIE ŠUPÁTKOV A HYDRANTOV SA OSADIA
ORIENTAČNÉ TABULKY FP-DISA –17ks.

VYPRACOVAL	ZODP PROJEKTANT	SVS-SERVISING s.r.o.
FUKASOVÁ	FUKASOVÁ	971 00 BANSKÁ BYSTRICA
STAVEBNÍK	SVS s.a. BANSKÁ BYSTRICA	Č. ZÁKAZNÍK 1024/28.2017
MÍSTO STAVBY	PITELOVÁ, ČASŤ DOLINA	PPS
NÁZOV STAVBY	NÁPOJENIE OBCE PITELOVÁ, ČASŤ DOLINA-VODOVOD	08/2017
PRÍLOHA	UKLADACÍ PLÁN POTRUBIA	FORMÁT A4
		ARCH. ČÍSLO 2084
		MIERKA: Č. PRÍLOHY: D 8