


VYTYČOVACÍ VÝKRES
NAPojENIE OBCE PITELOVÁ-ČASŤ DOLINA

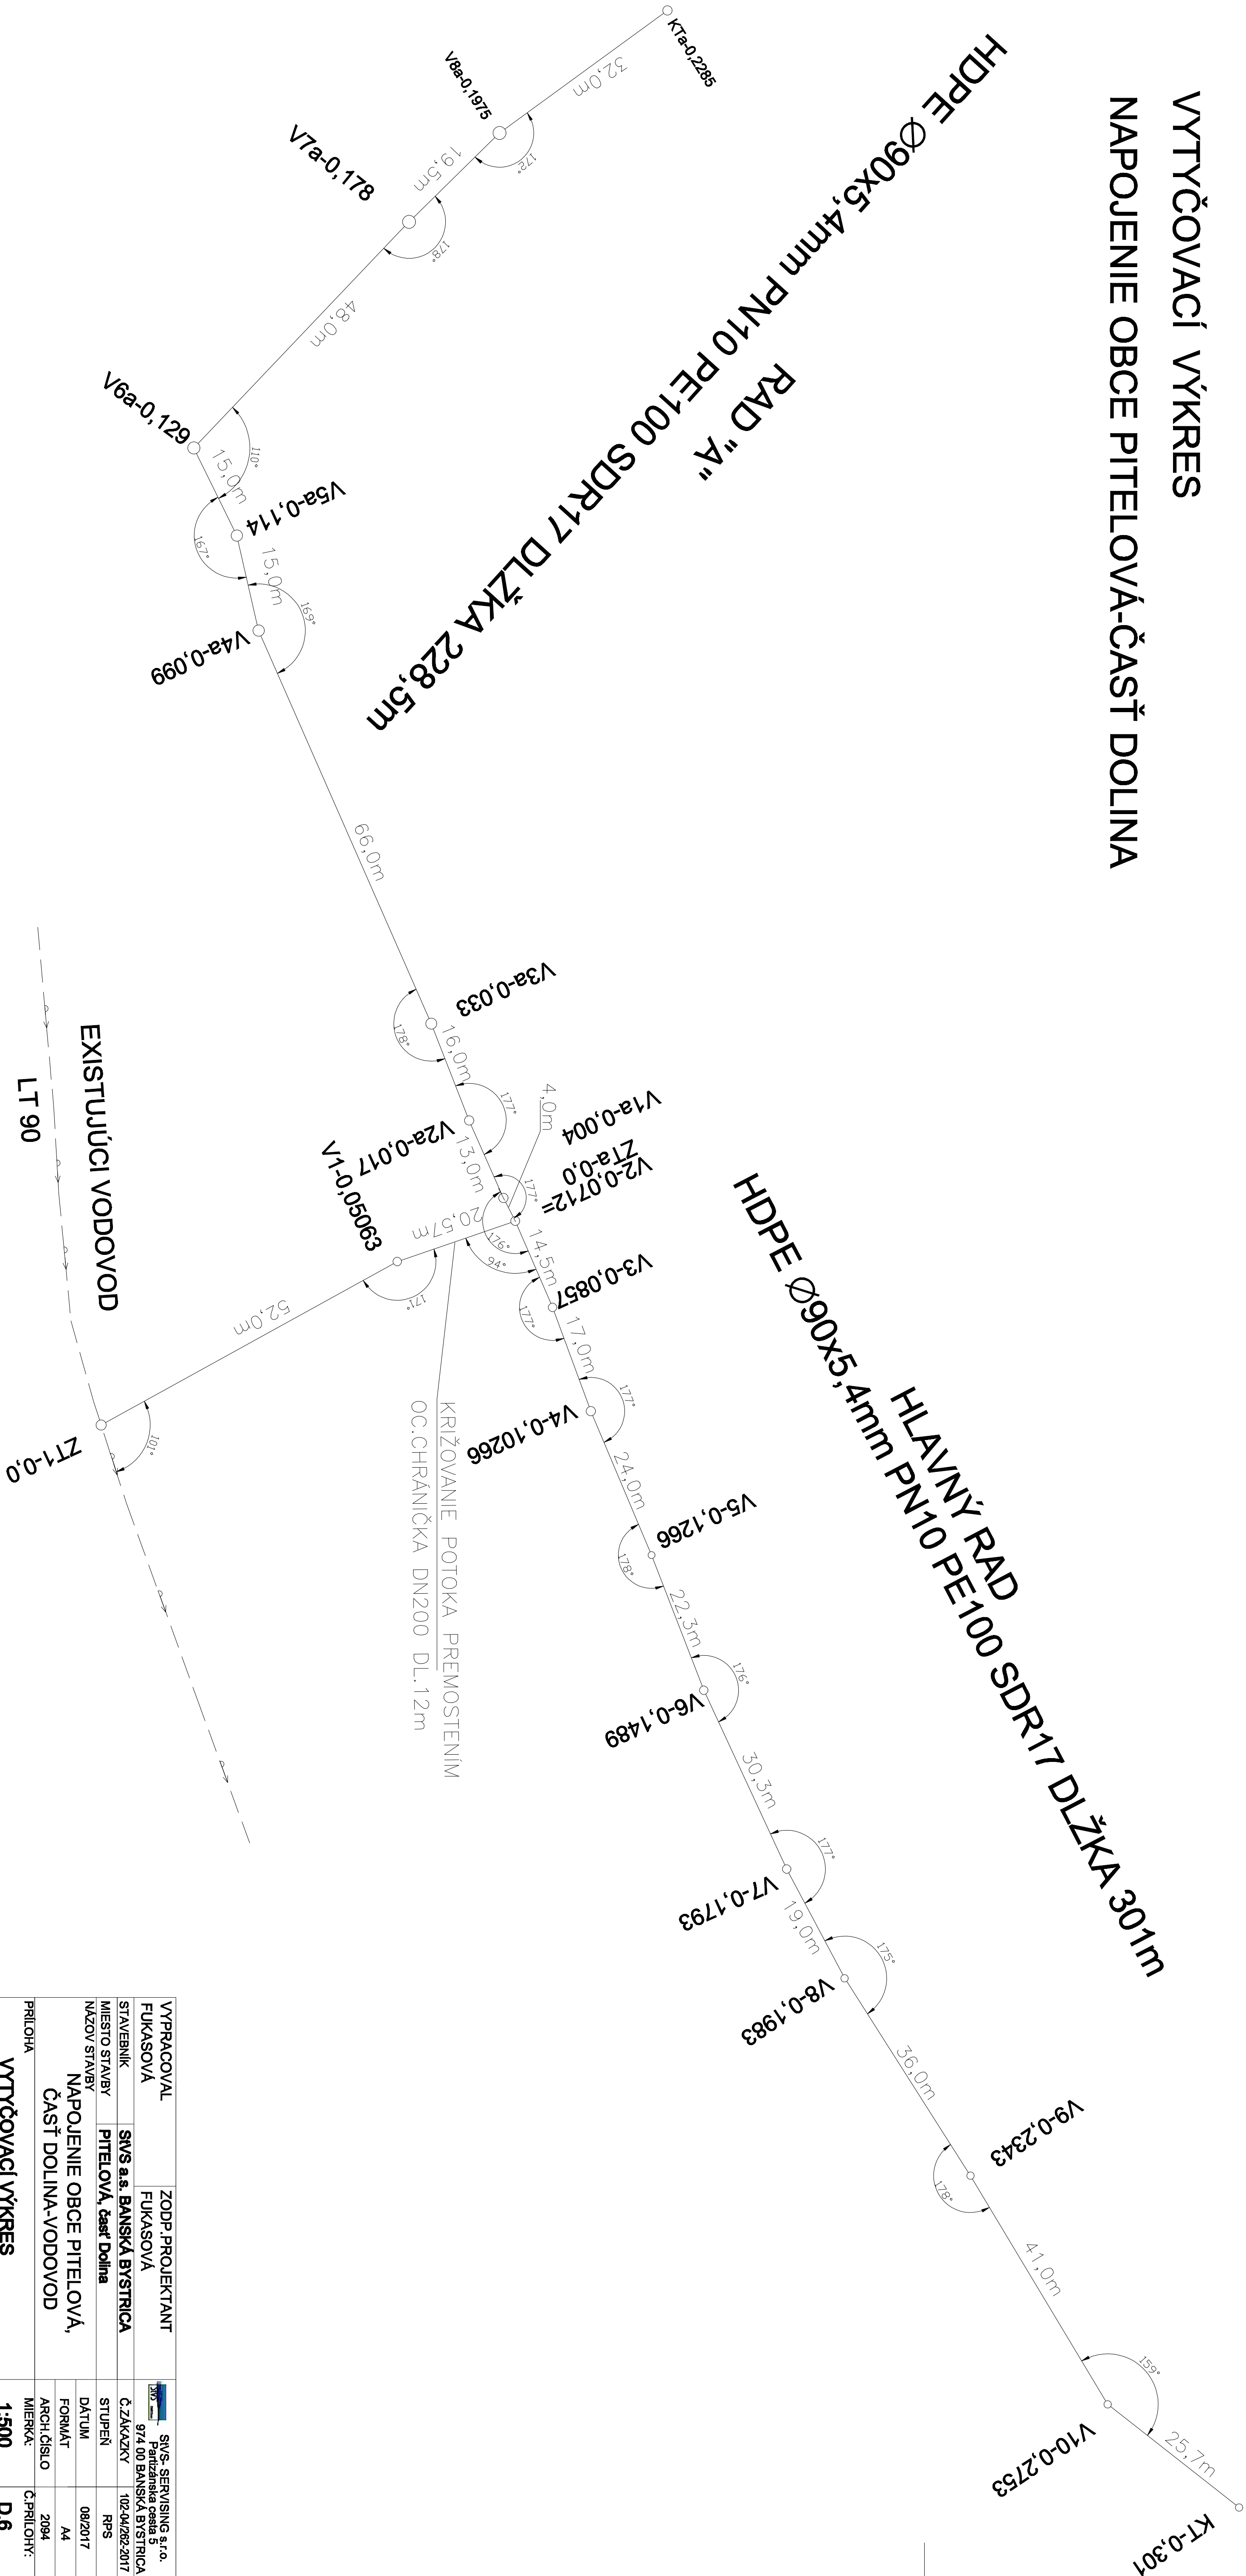

VYPRACOVAL	FUKASOVÁ	ZODP.PROJEKTANT	FUKASOVÁ
STAVIEBNIK	SVS a.s. BANSKÁ BYSTRICA	SVS - SERVISING s.r.o. Partizánska cesta 5 974 00 BANSKÁ BYSTRICA	SVS - SERVISING s.r.o. Partizánska cesta 5 974 00 BANSKÁ BYSTRICA
Miesto stavby	PITELOVÁ, časť Dolina	Č. ZÁKAZKY	102-04/262-2017
NÁZOV STAVBY	NAPojENIE OBCE PITELOVÁ, ČASŤ DOLINA-VODOVOD	STUPEN	RPS
PRÍLOHA	VYTYČOVACÍ VÝKRES	DATUM	08/2017
		FORMÁT	A4
		ARCH.ČÍSLO	2094
		MIERKA:	Č.PRÍLOHY:
		1:500	D.6