CELKOVÁ SITUÁCIA STAVBY

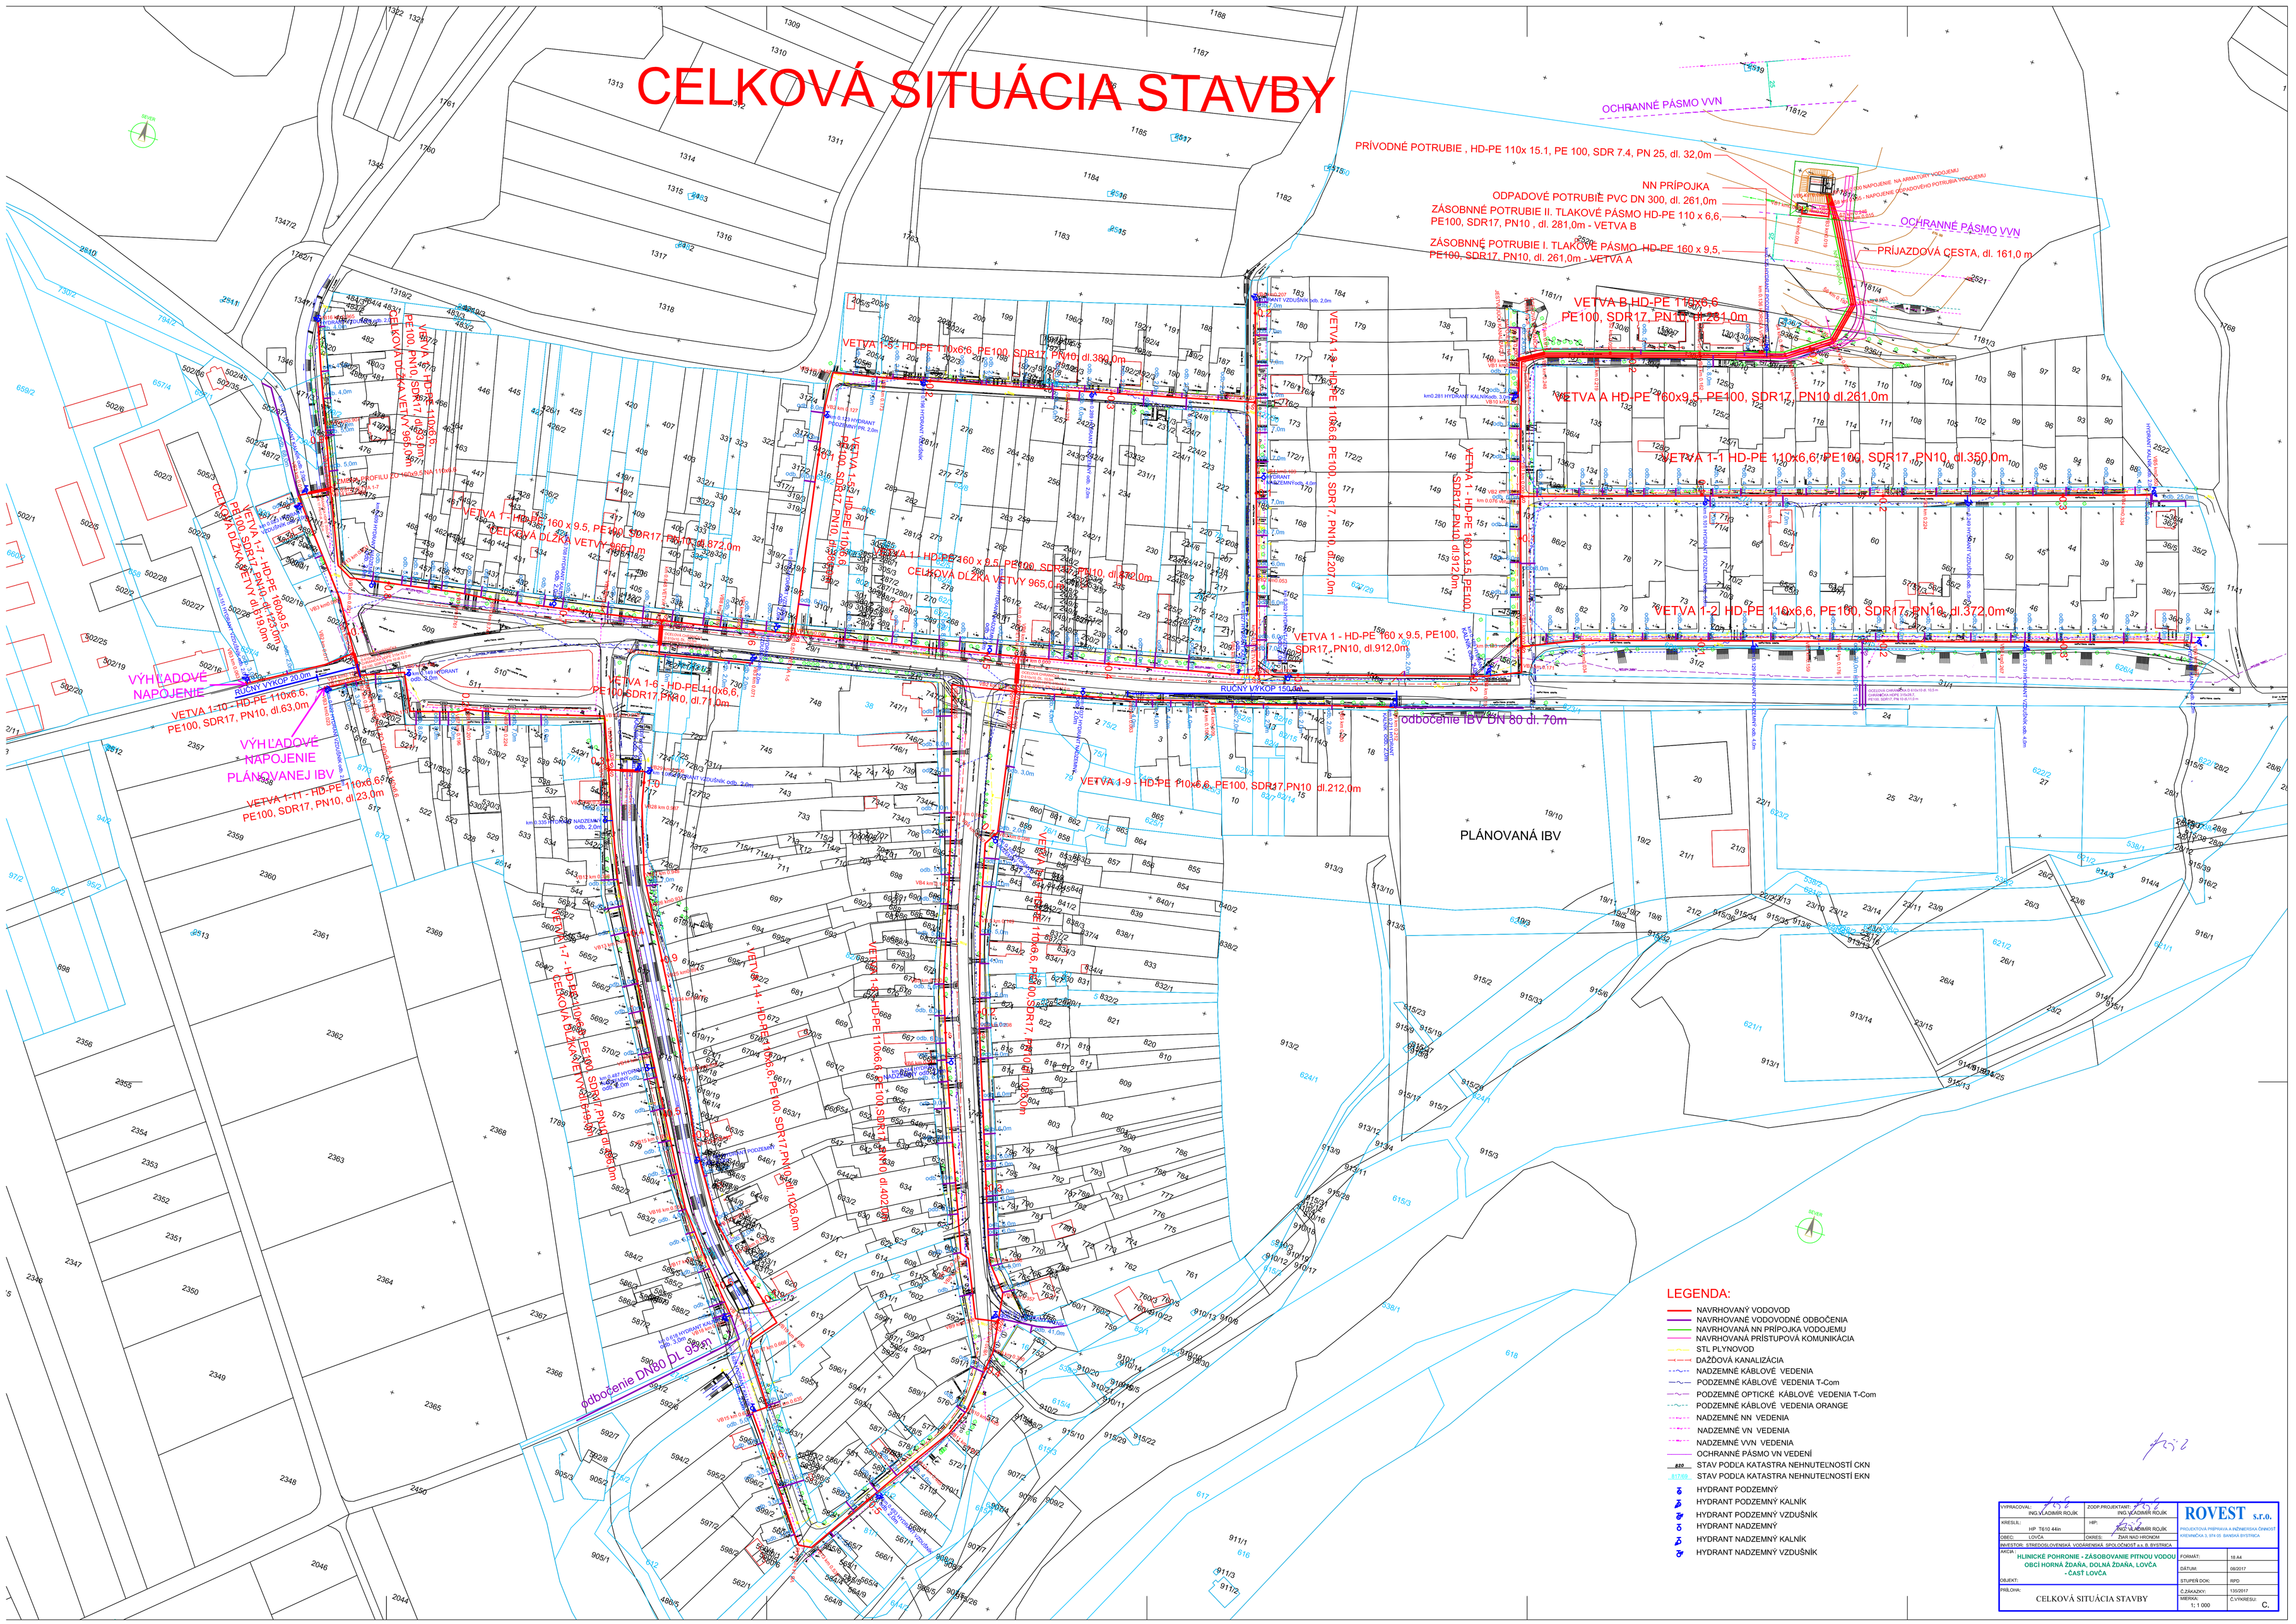

LEGENDA:

- NAVRHOVANÝ VODOVOD
- NAVRHOVANÉ VODOVODNÉ ODBOČENIA
- NAVRHOVANÁ NN PRÍPOJKA VODOJEMU
- NAVRHOVANÁ PRÍSTUPOVÁ KOMUNIKÁCIA
- STL PLYNOVOD
- DAŽĎOVÁ KANALIZÁCIA
- NADZEMNÉ KÁBLOVÉ VEDENIA
- PODZEMNÉ KÁBLOVÉ VEDENIA T-Com
- PODZEMNÉ OPTICKÉ KÁBLOVÉ VEDENIA T-Com
- PODZEMNÉ KÁBLOVÉ VEDENIA ORANGE
- NADZEMNÉ NN VEDENIA
- NADZEMNÉ VN VEDENIA
- NADZEMNÉ VVN VEDENIA
- OCHRANNÉ PÁSMO VN VEDENÍ
- 820 STAV PODĽA KATASTRA NEHNUTEĽNOSTÍ CKN
- 817/69 STAV PODĽA KATASTRA NEHNUTEĽNOSTÍ EKN
- HYDRANT PODZEMNÝ
- HYDRANT PODZEMNÝ KALNÍK
- HYDRANT PODZEMNÝ VZDUŠNÍK
- HYDRANT NADZEMNÝ
- HYDRANT NADZEMNÝ KALNÍK
- HYDRANT NADZEMNÝ VZDUŠNÍK

VYPRACOVAL: ING.VLADIMÍR ROJÍK	ZODP.PROJEKTANT: ING.VLADIMÍR ROJÍK	ROVEST s.r.o. PROJEKTOVÁ PRÍPRAVA A INŽINIERSKA ČINNOSŤ KREMNIČKA 3, 974 05 BANSKÁ BYSTRICA
KRESLIL: HP T610 44in	HIP: ING. VLADIMÍR ROJÍK	
OBEC: LOVČA	OKRES: ŽIAR NAD HRONOM	
INVESTOR: STREDOSLOVENSKÁ VODÁRENSKÁ SPOLOČNOSŤ a.s. B. BYSTRICA		
AKCIA: HLINICKÉ POHRONIE - ZÁSOBOVANIE PITNOU VODOU OBCÍ HORNÁ ŽDAŇA, DOLNÁ ŽDAŇA, LOVČA - ČASŤ LOVČA		FORMÁT: 18 A4
		DÁTUM: 08/2017
OBJEKT:		STUPEŇ DOK: RPD
PRÍLOHA: CELKOVÁ SITUÁCIA STAVBY		Č.ZÁKAZKY: 135/2017
		MERKA: 1: 1 000
		Č.VÝKRESU: C.