



SITUÁCIA; M = 1 : 500

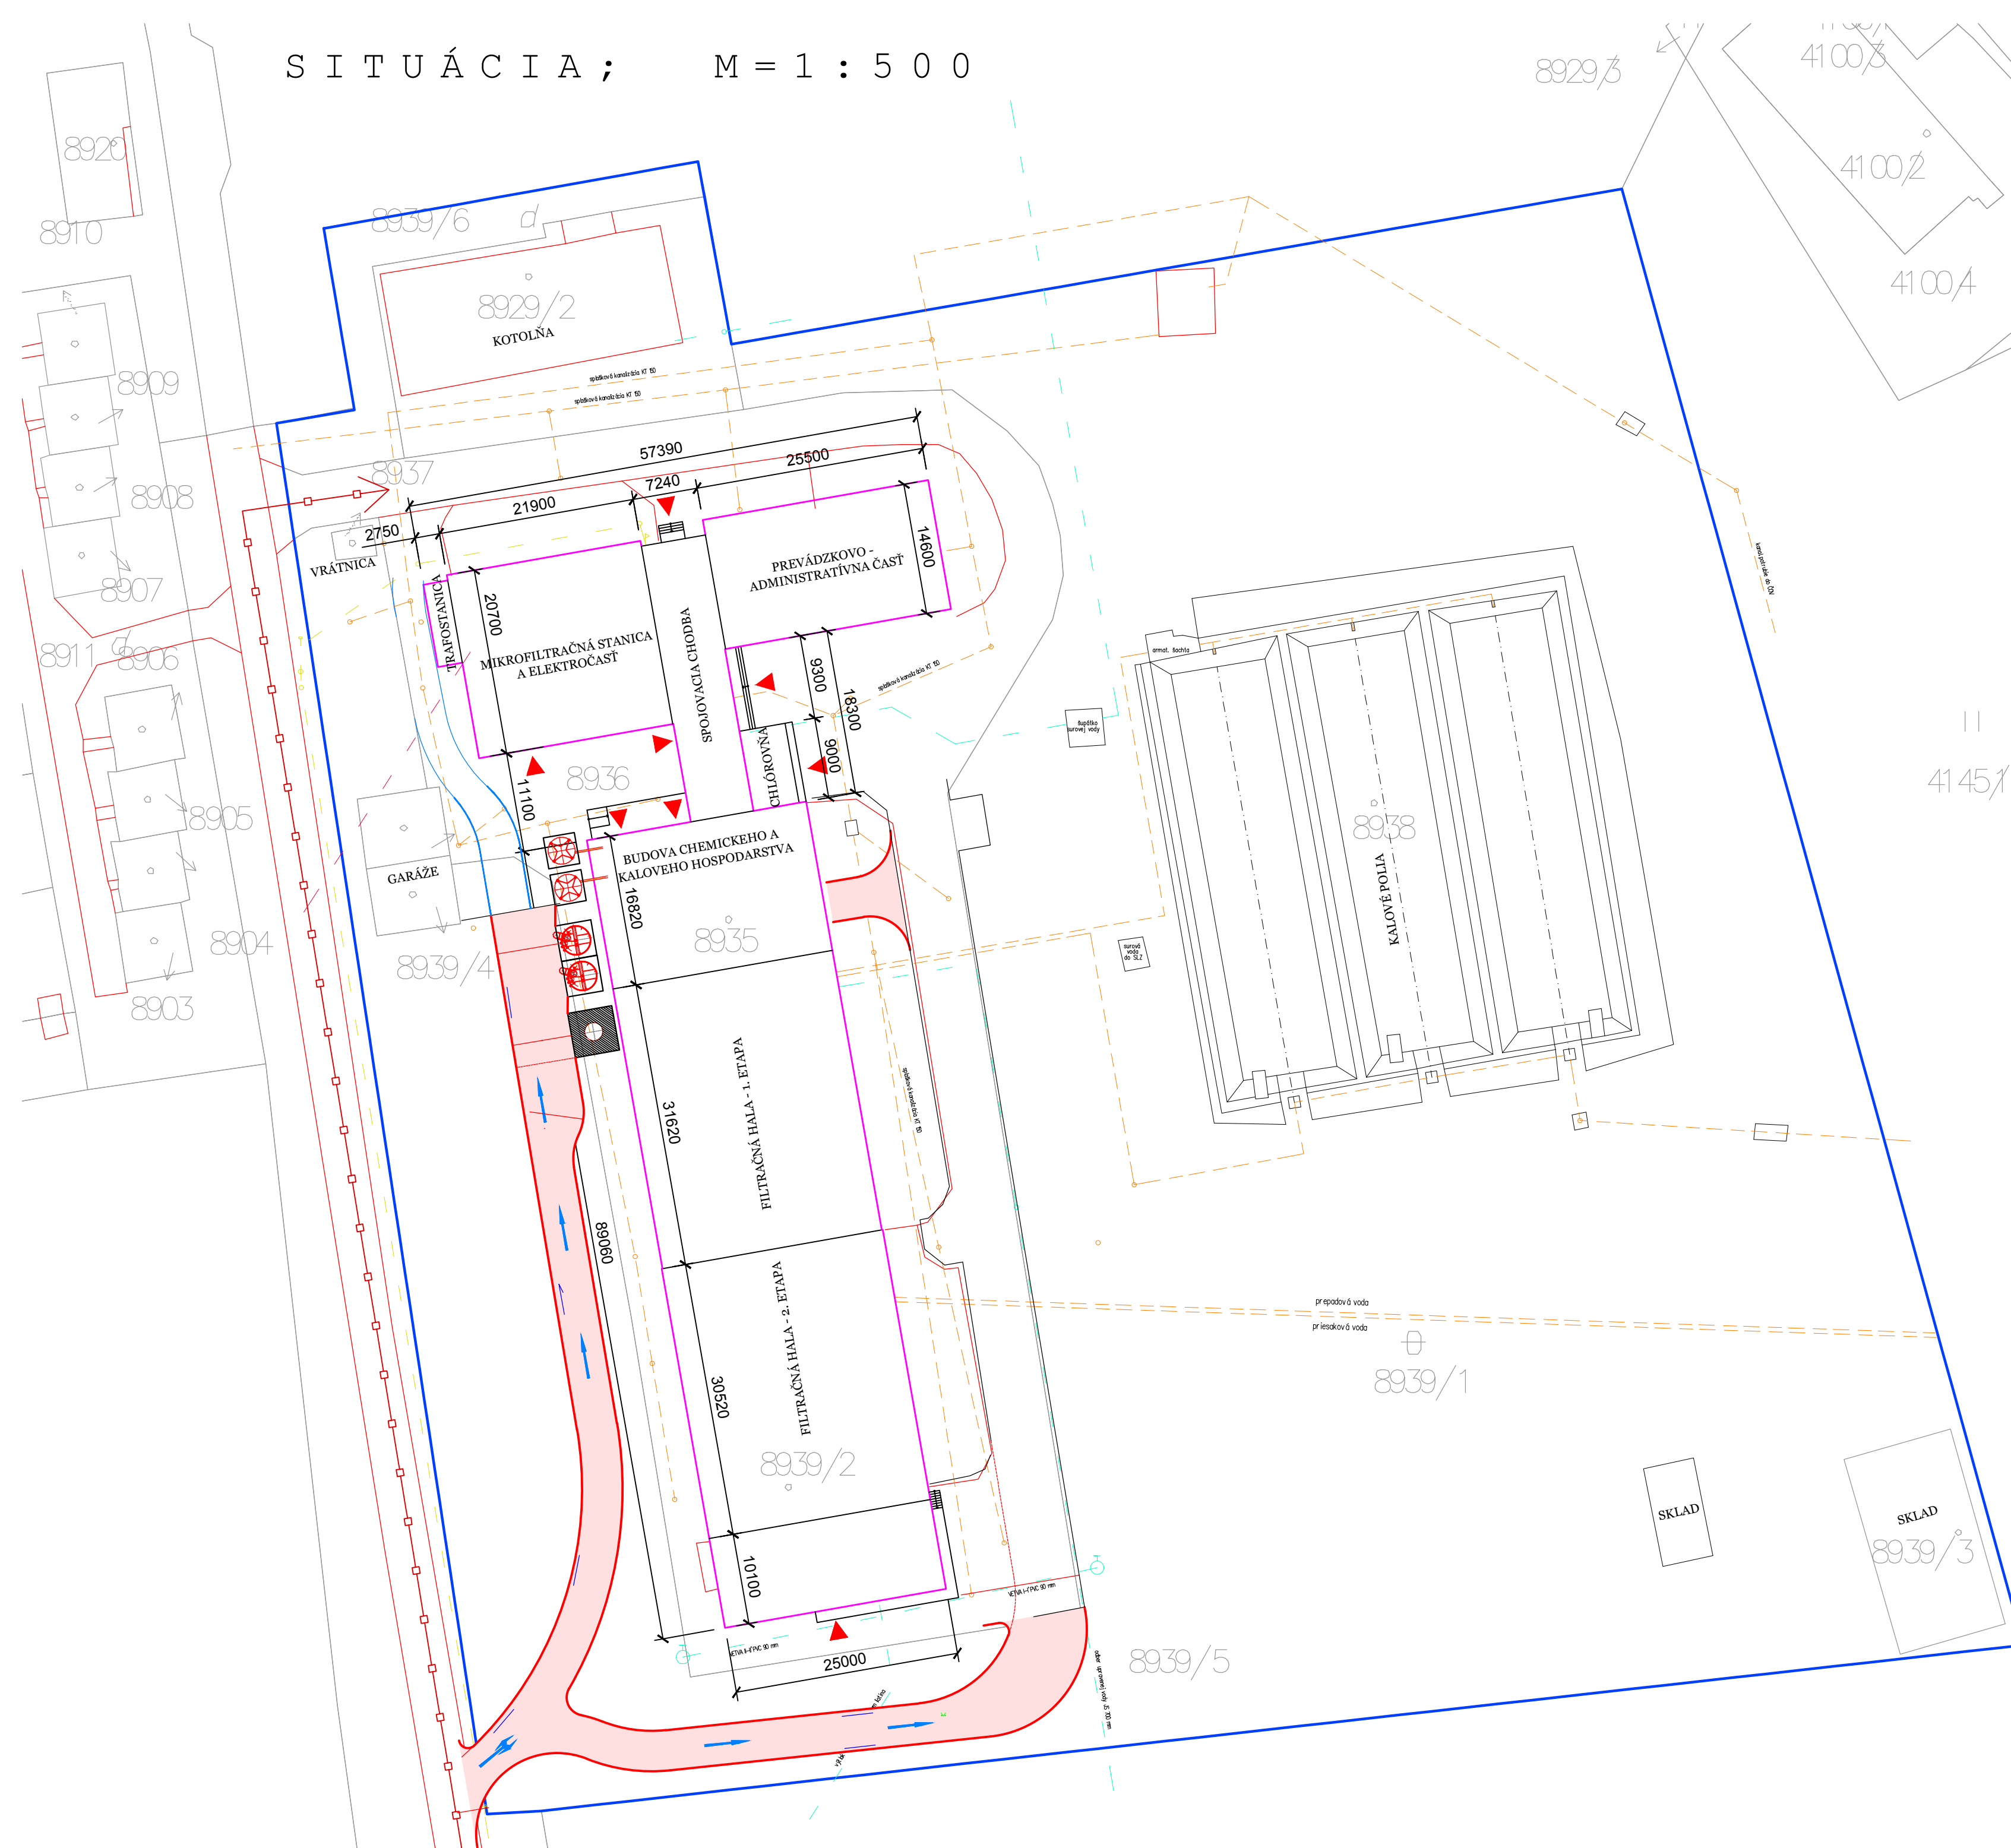

LEGENDA

- PRÍSTUP A PRÍJAZD K STAVBE
- AREÁL ÚPRAVNE VODY KLENOVEC
- KANALIZÁCIA (BEZ ROZLIŠENIA)
- VODOVOD (BEZ ROZLIŠENIA)
- PLYNOVOD
- ELEKTRICKÉ VN VEDENIE
- ŠACHTA (KANÁL)
- HYDRANT PODZEMNÝ
- ŠUPÁTKO (PLYN)
- ŠUPÁTKO (VODA)
- KOMUNIKÁCIA CEMENTOBETÓNOVÝ KRYT
- SILO NA VÁPNO
- ZÁSOBNÍK NA PAX-XL19
- ZÁSOBNÍK NA CO2

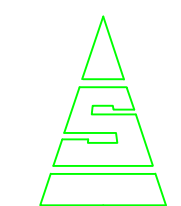

VYPRACOVAL: Ing. P. Pelikán	ZODPOVEDNÝ PROJEKTANT: Ing. L. Hnidiak	HLAVNÝ INŽINIER PROJEKTU: Ing. L. Hnidiak	 E-mail: enviroline@enviroline.sk Mobil: 0911 447 791 Tel: 055 / 622 57 05 Fax: 055 / 625 41 52
MIESTNE ZASTUPITELSTVO: OcO Klenovec	INVESTOR: Stredoslovenská vodárenská spoločnosť, a.s., Banská Bystrica		
STUPEŇ: Projektová dokumentácia pre stavebné povolenie			ČÍSLO ZÁKAZKY: 1330104
AKCIA: Inovácia a modernizácia úpravne vody Klenovec			PARE: 08. 2014
PRÍLOHA: SITUÁCIA V KATASTRÁLNEJ MAPE			MIERKA: 1:500
			ČÍSLO PRÍLOHY: D.1