



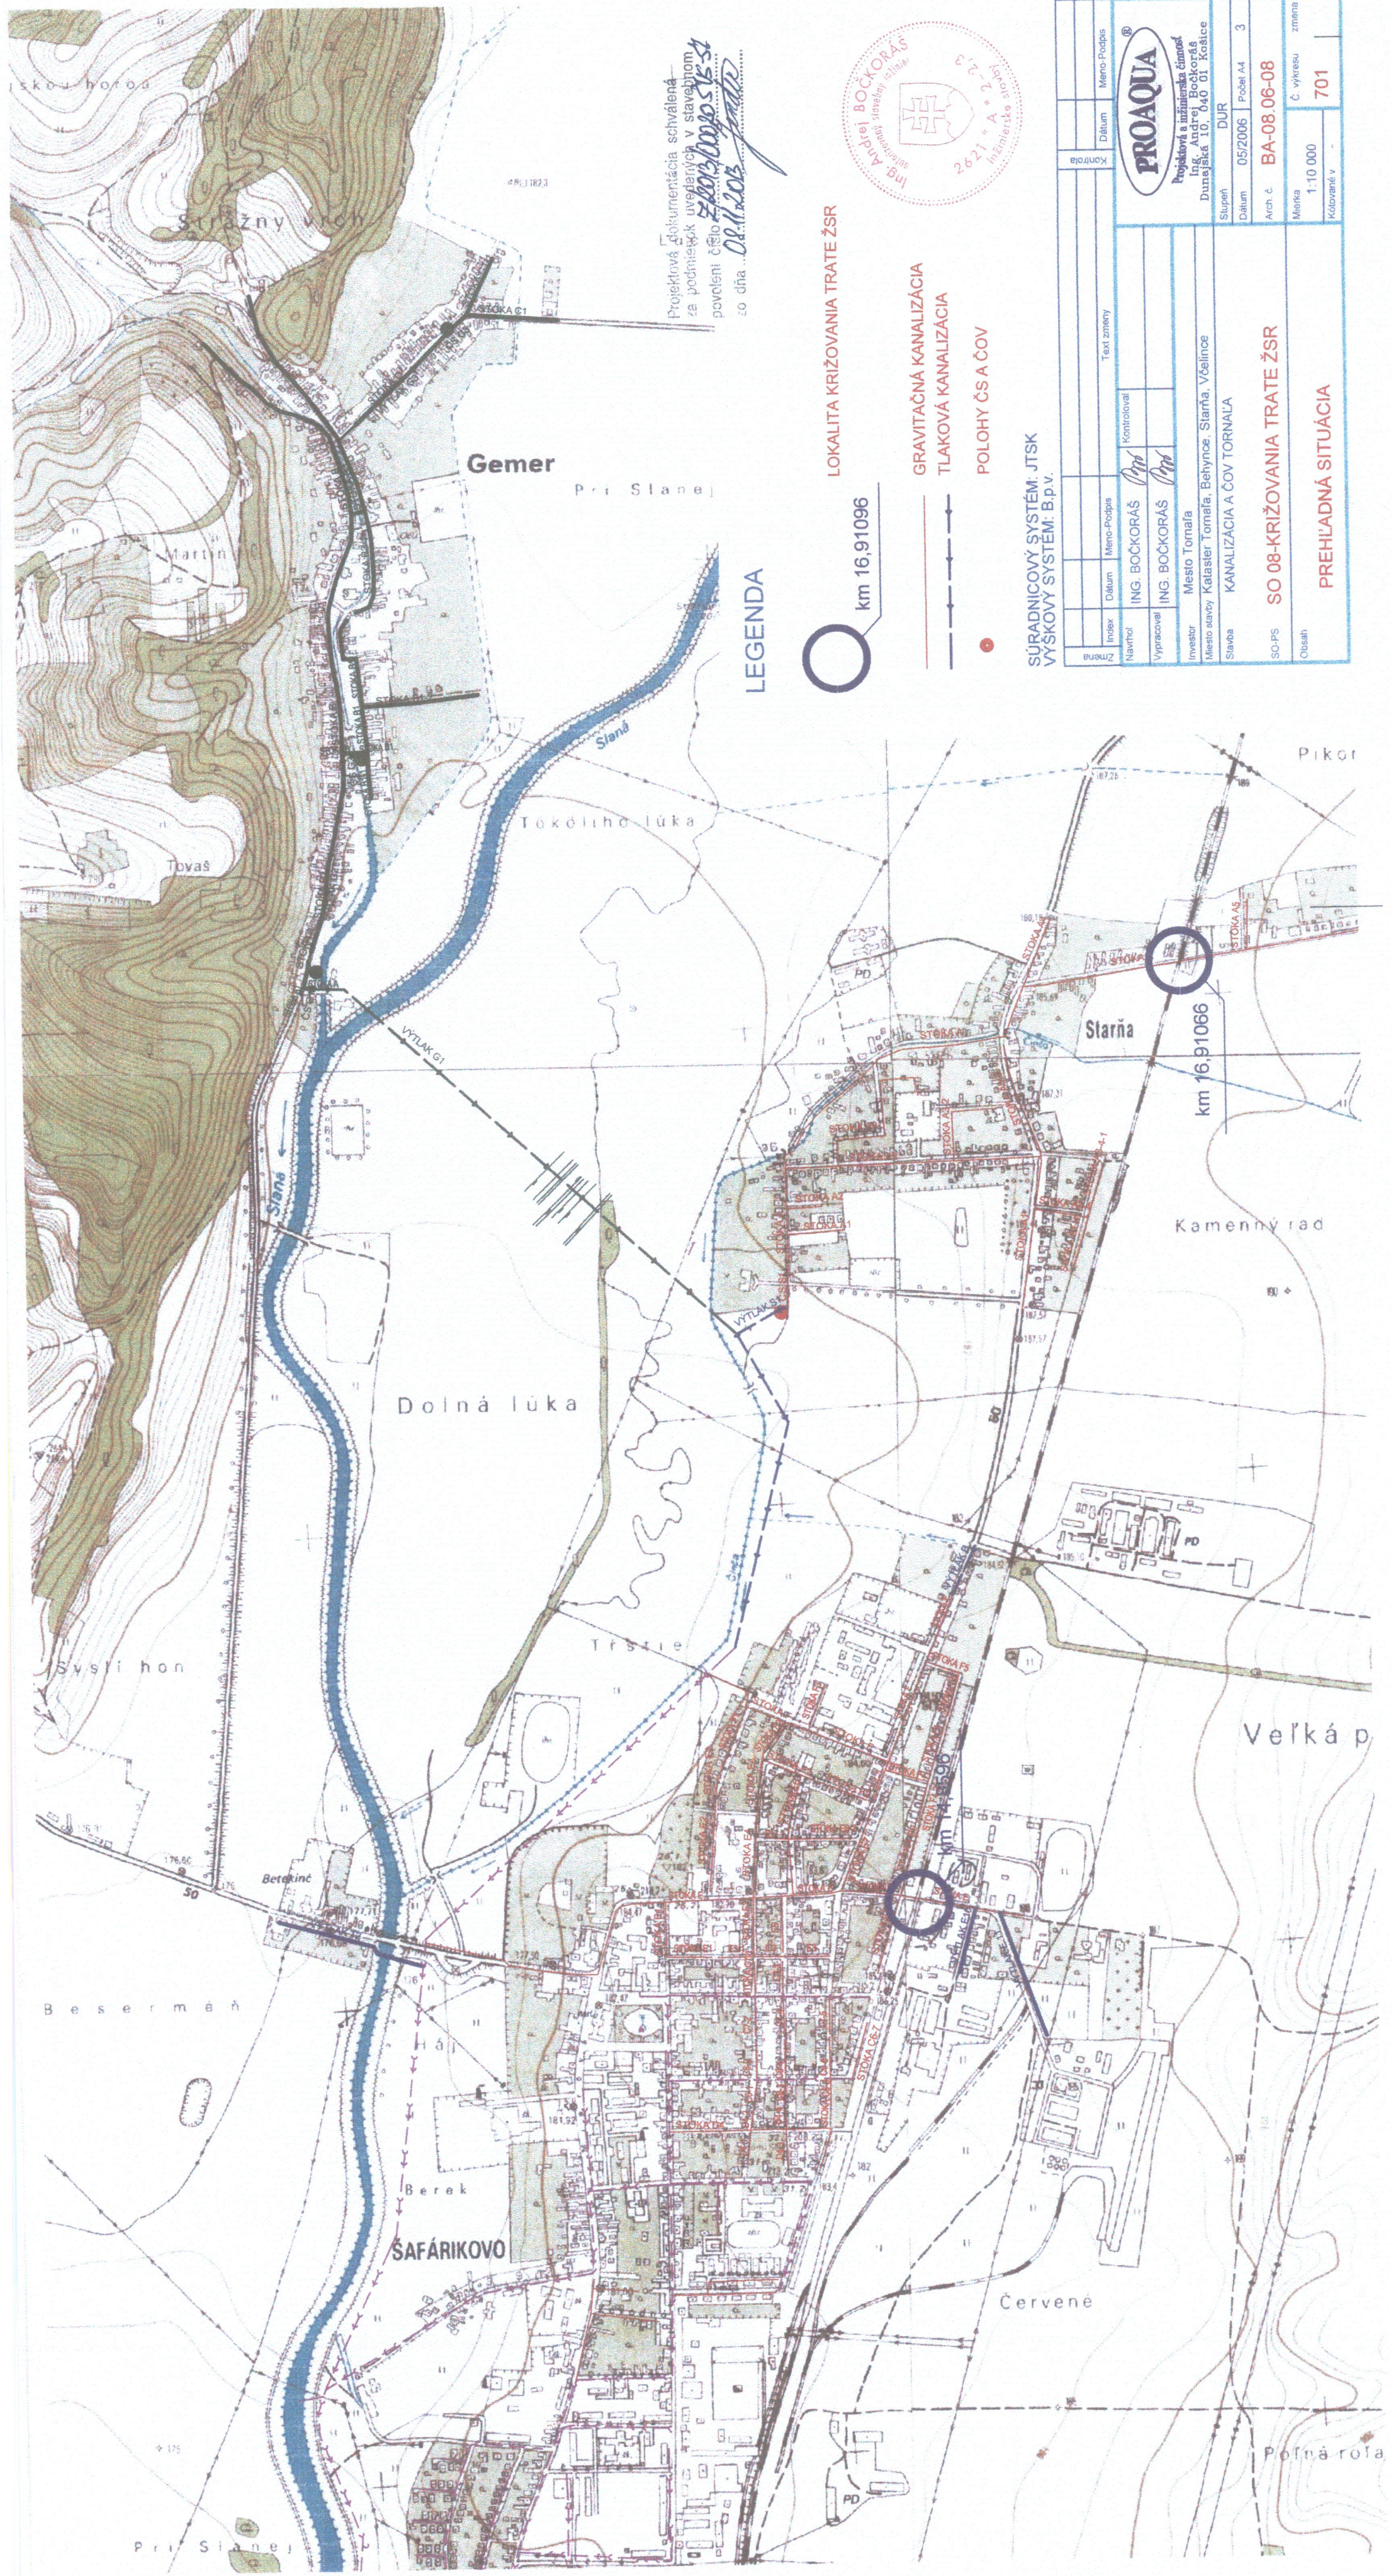

Projektová dokumentácia schválená
za podmienok uvedených v stavebnom
povolení číslo **2003/0005/SK-S**
zo dňa **08.11.2003** *[signature]*

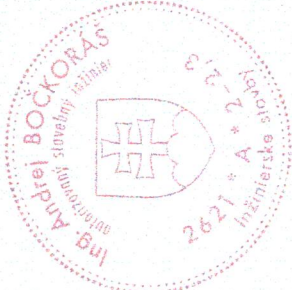

LEGENDA

- km 16,91096
- GRAVITAČNÁ KANALIZÁCIA
- TLAKOVÁ KANALIZÁCIA
- POLOHY ČS A ČOV

LOKALITA KRIŽOVANIA TRATE ŽSR

SÚRADNICOVÝ SYSTÉM: JTSK
VÝŠKOVÝ SYSTÉM: B.p.v.

Zápis	Index	Datum	Meno-Podpis	Kontrola	Text zmeny
Navštívil	ING. BOČKORÁŠ				
Vypracoval	ING. BOČKORÁŠ				
Investor	Mesto Tornaľa				
Miesto stavby	Kataster Tornaľa, Behynce, Starná, Váželince				
Stavba	KANALIZÁCIA A ČOV TORNAĽA				
SO-PS	SO 08-KRIŽOVANIA TRATE ŽSR				
Obdobie					
Datum	05/2006	Pôčet A4	3		
Arch. č.	BA-08.06-08				
Mierka	1:10 000	Č. výkresu	změna		
Kótované v	701				

PREHLÁDNÁ SITUÁCIA